


# ÚZEMNÍ STUDIE SÍDELNÍ ZELENĚ MĚSTA PLASY JAKO SOUČÁST KRAJINNÉ PAMÁTKOVÉ ZÓNY "PLASKO"


SOUČASNÝ STAV ZELENĚ - HORNÍ HRADIŠTĚ V MĚŘÍTKU 1 : 5 000

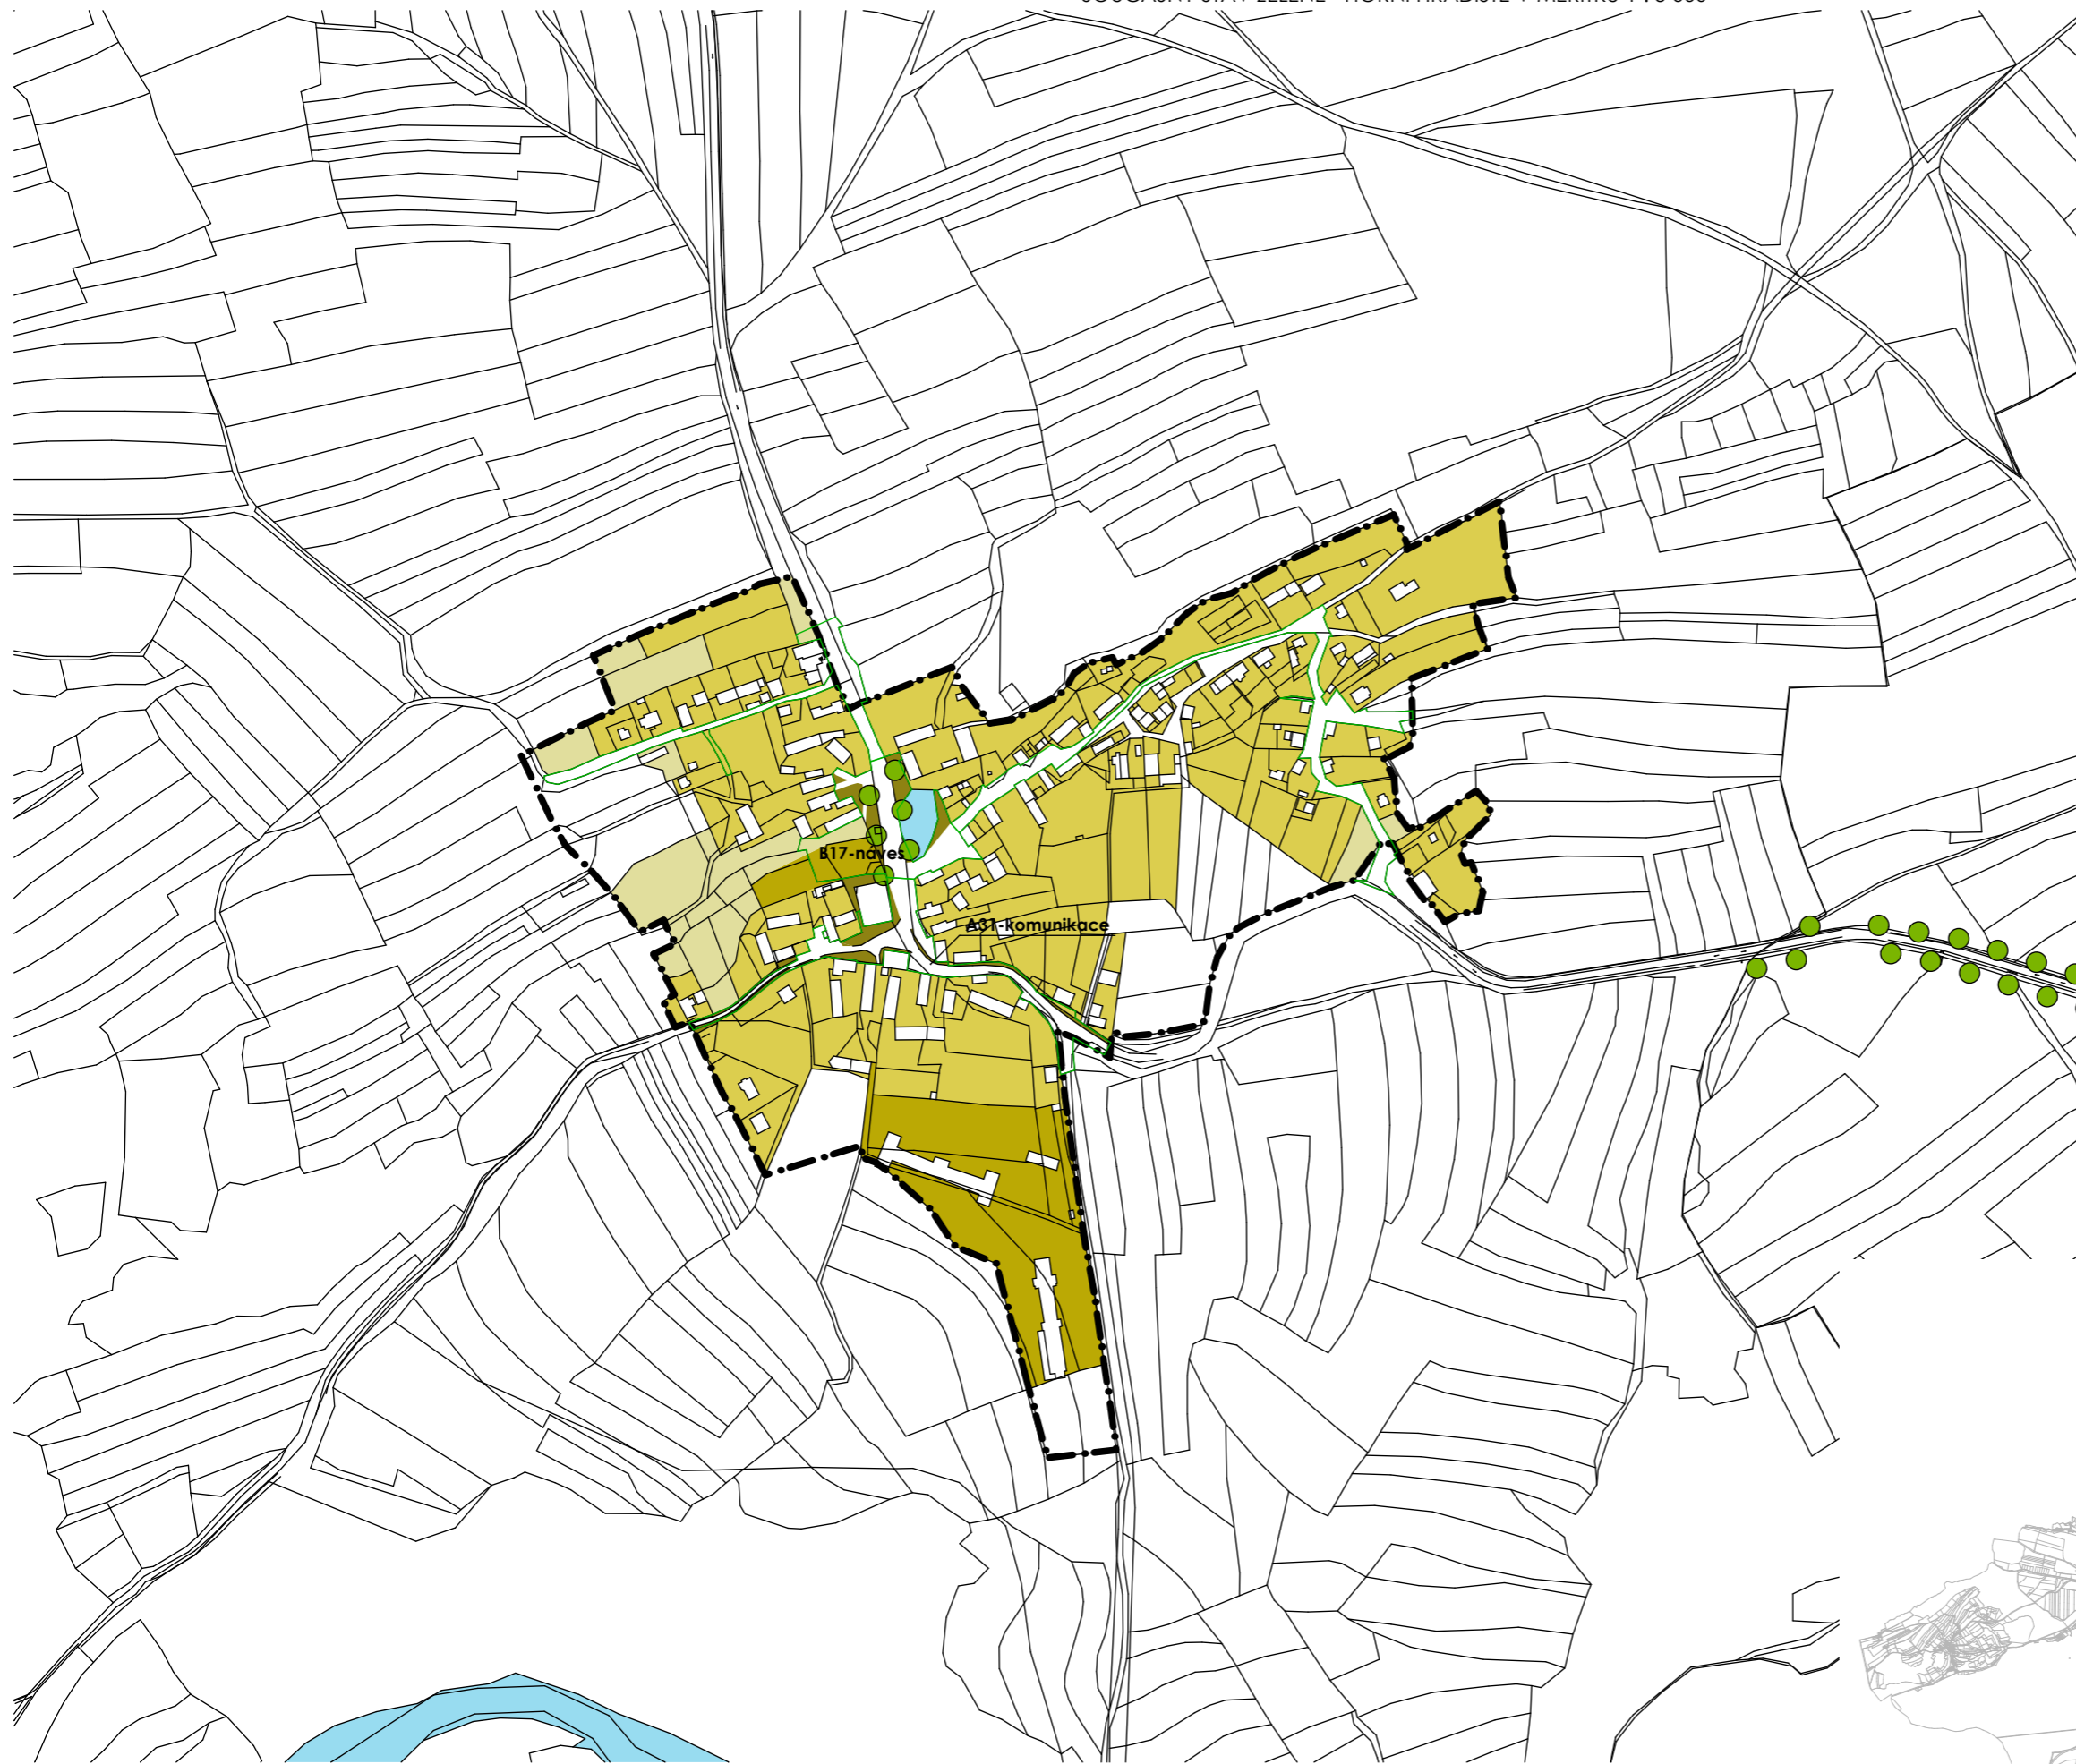

## LEGENDA

--- HRANICE ŘEŠENÉHO ÚZEMÍ

### INFORMATIVNÍ JEVY

 VODNÍ PLOCHY

### FUNKČNĚ-KOMPOZIČNÍ JEDNOTKY ZELENĚ

 ZELEŇ KRAJINNÁ

 ZELEŇ SOUKROMÁ

 ZELEŇ VYHAZENÁ

 ZELEŇ VEŘEJNÁ

### HODNOCENÍ PLOCH

 HRANICE HODNOCENÉ PLOCHY


**B07-Velká Louka** OZNAČENÍ PLOCHY

**A01-A36** VEŘEJNÁ PROSTRANSTVÍ - NÁMĚSTÍ, ULICE

**B01-B20** VEŘEJNÁ PROSTRANSTVÍ - PARKY

**C01-C04** VEŘEJNÁ PROSTRANSTVÍ - KRAJINA

 KRAJINNÁ HODNOTA - SKUPINA STROMŮ / STROMOŘADÍ

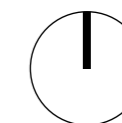

0 100 200m

ČISTOPIS 18.11.2016



POŘIZOVATEL STUDIE - MĚSTO PLASY

CHVOJKA / ARCHITEKT