



# SITUAČNÍ VÝKRES ŠIRŠÍCH VZTAHŮ

1:25 000

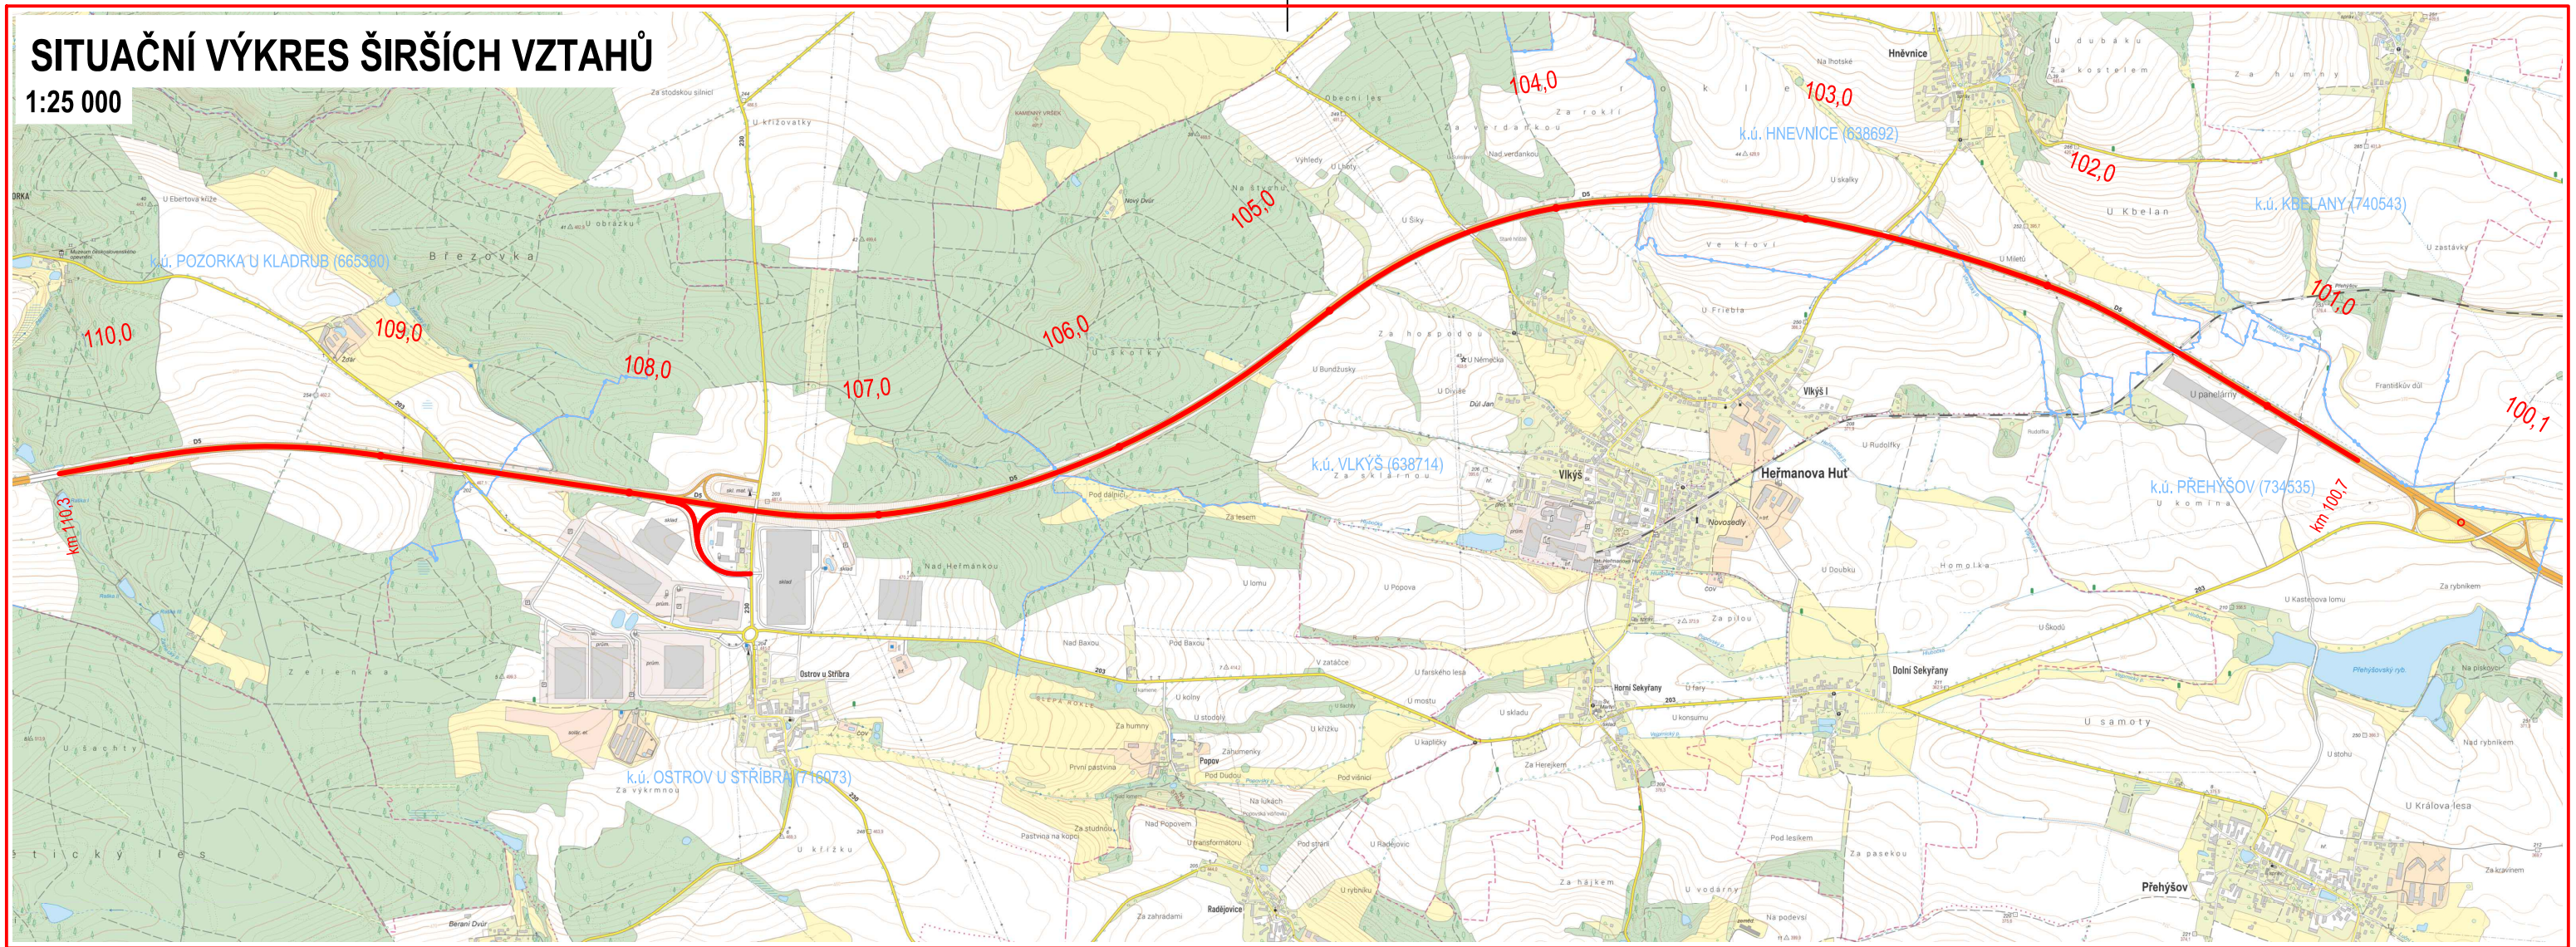

1:500 000

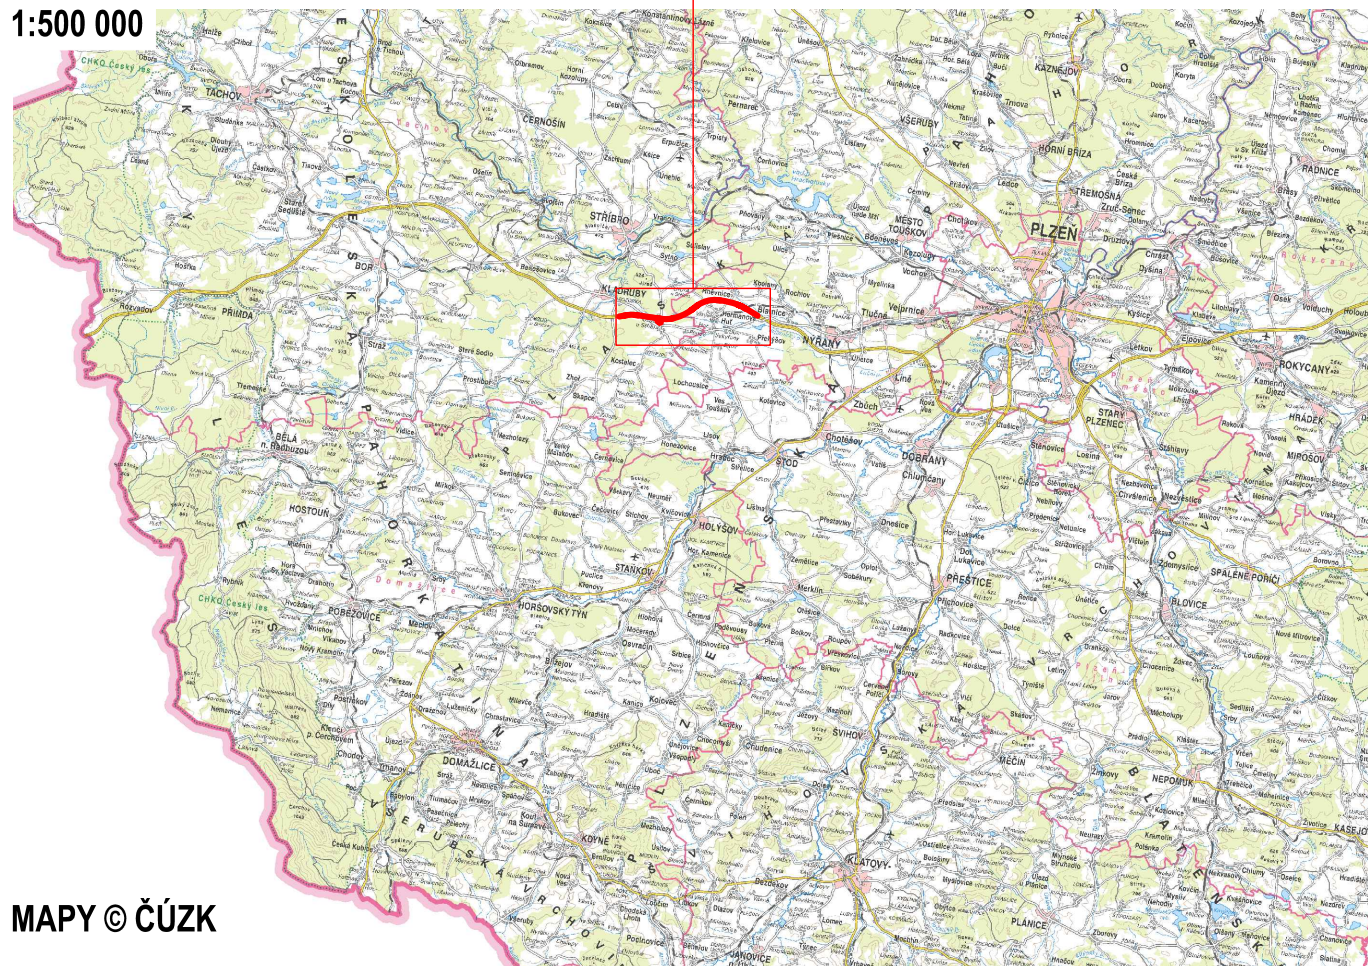

MAPY © ČÚZK

**C**

Souřadný systém S-JTSK  
Výškový systém B.p.v.

VYPRACOVAL	HIP	ZODP. PROJEKTANT	<b>WORING s.r.o.</b>	
Kolektiv	Ing. P. Marek	Ing. J. Soukup	K Dráze 594/25, 326 00 Plzeň	
OBEC; KRAJ:	Heřmanova Huť; Hněvnice; Kladruby; Kostelec; Přehýšov; Plzeňský kraj		ČO: 291 59 342	E-mail: info@woring.cz
OBJEDNATEL:	ŘSD s.p., SPRÁVA DÁLNIC		DIČ: CZ 291 59 342	Tel: +420 371 141 150
AKCE:	<b>D5 OPRAVA VOZOVKY CB v km 100,74 - 110,31 VLEVO</b>			STUPEŇ PD
				DPS / PDPS
				DATUM
				06 / 2025
				ČÍSLO ZAKÁZKY
				24W22042
				MĚŘÍTKO
				1:25 000, 500 000
OBSAH:			ČÍSLO PŘÍLOHY:	PARÉ ČÍSLO:
			<b>1</b>	

SITUAČNÍ VÝKRES ŠIRŠÍCH VZTAHŮ