



M Ě S T S K Ý Ú Ř A D P L A S Y
Plzeňská 285, 331 01 Plasy
STAVEBNÍ ÚŘAD
pracoviště Plzeňská č.p. 41, 331 01 Plasy

ZÁMĚR: Z/2025/21063
ŘÍZENÍ: R/2025/24210
SPIS. ZN.: MEPL/221/2025/SÚ/Fe
Č.J.: MEPL-SU/2025/221-11
VYŘIZUJE: Aneta Fenclová, Pavel Šubrt
TEL.: 910 190 235/241
E-MAIL: aneta.fenclova@mestoplasy.cz
DATUM: 1.9.2025

ROZHODNUTÍ
POVOLENÍ STAVBY

VÝROKOVÁ ČÁST:

Městský úřad Plasy-stavební úřad, jako stavební úřad příslušný podle § 30 odst. 1 písm. f) a § 30 odst. 3 písm. b) zákona č. 283/2021 Sb., stavební zákon, ve znění pozdějších předpisů (dále jen "stavební zákon") v řízení o povolení záměru přezkoumal podle § 182 až 192 stavebního zákona žádost, kterou dne 4.2.2025 podal

Farní sbor Českobratrské církve evangelické v Plzni - Korandův sbor, IČO 45332428,
Anglické nábřeží č.p. 2142/13, Jižní Předměstí, 301 00 Plzeň 1,
který zastupuje MP technik spol. s r.o., IČO 05360889, Francouzská č.p. 149, 345 62 Holýšov

(dále jen "stavebník"), a po posouzení záměru podle § 193 stavebního zákona:

I. Podle § 197 a 211 stavebního zákona

p o v o l u j e

stavbu:

Husův dům v Dolní Bělé
- udržovací práce/stavební úpravy vnitřních a vnějších omítek, výměna dveří

(dále jen "stavba") na pozemcích st. p. 148 (zastavěná plocha a nádvoří), parc. č. 167/4 (ostatní plocha) v katastrálním území Dolní Bělá.

Stavba obsahuje:

- jedná se o udržovací práce/stavební úpravy vnitřních a vnějších omítek, výměna dveří **u stavby, která je nemovitou kulturní památkou**

Exteriér:

- **Dojde k posouzení prasklin na fasádě statikem** – v ploše vnějšího pláště se projevují trhliny staršího i novějšího data, a to zejména v partiích okapní římsy a okenních otvorů. Je nutné uskutečnit prohlídku odborníkem – statikem, na jejímž podkladě bude vypracován návrh na stabilizaci zdiva objektu i vzniklých poškození.

- **Budou odstraněny nepůvodní kovové prvky** — před zahájením prací na obnově vnějších omítek je nutno odstranit zbytky železných konzol a celou konzoli (už nefunkční) pro přípojku elektro, umístěné na boční straně předsíně kaple.
- **Úprava kamenného soklu** — celý sokl po obvodu stavby je proveden z kyklopského zdiva — velkých kamenů různých tvarů a rozměrů, spojených mezi sebou spárováním. Povrch kamene je znečištěn, pokryt nárosty nízké zeleně. Spárování je částečně dochováno, místy je již vypadané a v části soklu na zadní straně objektu je vidět novodobě provedené spárování cementovou maltou.
- Bude provedeno čištění povrchu kamene tlakovou vodou (bude otestováno na vybrané části zdiva) v případě, že tlakovou vodou bude zjištěna prohloubení degradace, bude použito šetrnějšího způsobu, který bude rozhodnut na místě stavby, sanace proti nárostů nízké zeleně a odstranění nefunkčního spárování včetně zcela nevhodného spárování cementovou maltou opatrným odsekáním. Na závěr bude provedena celková obnova spárování.
- **Bude provedena obnova původního nefunkčního způsobu odvádění srážkových vod od objektu** – v současné době jsou po obvodu kaple na terénu při kamenném soklu umístěna keramická koryta U profilu, do nichž jsou svedeny nově provedené okapy.
- Problémem je zaplnění koryt sutí, zeminou a v nich rostoucí vegetací, takže systém není příliš funkční. Mezi koryty a soklovým zdivem kaple je navíc prostor, který je zarostlý travou. Pokud bude zachován stávající systém, bude třeba koryta vyčistit stejně jako prostor mezi nimi a soklem kaple, přisadit je blíže ke zdivu a obnovit tak jejich funkčnost.
- **Dojde k obnově zdobných prvků na fasádě** – fasádu v průčelí kaple zdobí kalich v centru trojúhelného štítu a písmena nápisu HUSOVA KAPLE. Předpoklad je, že písmena i kalich jsou zhotoveny z kovu buď odlitím, nebo vytepáním. V současné době nejsou mechanicky poškozeny. Jejich povrchová úprava se dochovala v odstínu světle okrové barvy, ale pro nepřístupnost nebylo zatím možné prozkoumat, zda jde o povrchovou úpravu nátěrem, nebo zda byla původní povrchová úprava zlacením již setřena a na povrchu prvků zůstala zachována lepivý podklad pro zlacení. Po postavení lešení bude nutno prozkoumat charakter původní povrchové úpravy všech těchto prvků a obnovit je v původním provedení.
- **Bude provedena oprava vnější omítky** – vnější omítky kaple jsou provedeny v tzv. ušlechtilých omítkách (břizolit) v barevnosti světlé srncí hnědi. Nacházejí se v relativně dobrém stavu. Pouze v zadní straně jsou ve spodních partiích v důsledku zvlhčení a působení zasolení od fouklé a částečně opadané. V ostatních partiích jsou částečně poškozeny trhlinami — zejména v partii průčelního trojúhelného štítu a rovněž v partii říms a okenních otvorů. Některé z prasklin již byly v minulosti vyplněny maltou na bázi cementu.
- Bude provedeno odstranění nesoudržných a nezachrannitelných omítek v zadní straně kaple, vyčištění a vytmelení prasklin, odstranění nevhodných cementových tmelů. Následovat bude čištění povrchu omítek a jejich doplnění, pokud možno do původního vzhledu novodobými omítkami ve stejné barevnosti (břizolit). Na závěr bude provedena barevná patinace doplňků.
- **Oprava vstupních dveří** – vstupní dveře do kaple tvoří trojdílná výplň se zasklením. Na vnější straně se nachází zčernalý a zkrakelovaný vnější nátěr. Na vnitřní straně je povrchová úprava rámu dveří provedena technikou fládru na dub. Obdobně jsou povrchově upraveny i trojice dveřních křídel vnitřních, vedoucích z předsíně do kaple. Bude provedeno vyjmutí dveří, převoz do dílny, drobné opravy truhlářské a čištění dobře dochované vrstvy fládru a doretušování fládrování v místech, kde se nedochovalo. Obnovena bude funkčnost a povrchová úprava kovaných prvků dveří — závěsy, štítky, kliky. Na zadní straně kaple se nachází plné dřevěné dveře, které budou vyžadovat opravy v rozsahu konstrukčního zpevnění a obnovení původní povrchové úpravy.

Interiér:

- V části podlahy vpravo od vstupu v kapli je podlaha z keramických dlaždic propadlá. Zde bude potřeba dlažbu opatrně vyjmout v nezbytném rozsahu, provést sondy na ověření původní skladby podlahy a tuto obnovit s následným opětovným položením dlažby v původním skladu.
- **Omítky** – průzkum omítek prokázal několik vrstev malířských úprav na původní vrstvu, která byla provedena monochromním hlinkovým nátěrem ve dvou barvách. Zatímco pilíře, jejich přípory a kruhový prstenec, na němž spočívá kupole, byly provedeny v modré barevnosti, vnitřní omítky stěn kaple po obvodu byly provedeny ve světle okrové s průběžným malovaným soklem ve světle hnědé barevnosti. Bude provedeno odstranění nepůvodních vrstev nátěrů na původní vrstvu, dočištění a

fixáž barevné vrstvy, odstranění uvolněných a nefunkčních omítek (jen v minimálním rozsahu), vytmelení poškozených míst a prasklin. Na závěr bude provedena rekonstrukce původní malířské úpravy interiéru kaple.

Umístění stavby nebo zařízení na pozemku:

- Viz příloha tohoto rozhodnutí.

Vymezení území dotčeného vlivem stavby:

- pozemky st. p. 148, parc. č. 167/4 v katastrálním území Dolní Bělá.

II. Stanoví podmínky pro provedení stavby:

- 1. Stavba bude provedena podle ověřené projektové dokumentace "HUSŮV DŮM V DOLNÍ BĚLÉ - stavební úpravy vnitřních a vnějších omítek, výměna dveří (Dolní Bělá, parc. č. st. 148, k.ú. Dolní Bělá", hlavní projektant Martin Polák, ČKAIT 0202087; případné změny nesmí být provedeny bez předchozího povolení stavebního úřadu.**
- 2. Stavba bude prováděna stavebním podnikatelem (zhotovitel stavby) v souladu s ustanovením § 159 stavebního zákona, který při její realizaci zabezpečí odborné vedení provádění stavby stavbyvedoucím. Stavebník písemně oznámí stavebnímu úřadu před zahájením stavby identifikační údaje o zhotoviteli stavby a osoby odpovědné za provádění stavby - stavbyvedoucí.**
- 3. Stavebník oznámí písemně stavebnímu úřadu fáze výstavby pro kontrolní prohlídky stavby:**
 - a) zahájení stavby
 - b) dokončení stavby
- 4. Stavebník je v průběhu provádění stavby povinen strpět provedení kontrolních prohlídek ve smyslu § 227 stavebního zákona.**
- 5. Stavbu lze užívat jen na základě kolaudačního rozhodnutí.**

Účastníci řízení, na něž se vztahuje rozhodnutí správního orgánu:

Farní sbor Českobratrské církve evangelické v Plzni - Korandův sbor, Anglické nábřeží č.p. 2142/13, Jižní Předměstí, 301 00 Plzeň 1

ODŮVODNĚNÍ:

Dne 4.2.2025 podal stavebník žádost o povolení výše uvedené stavby, uvedeným dnem bylo zahájeno řízení o povolení záměru.

Podklady žádosti:

- Projektová dokumentace "HUSŮV DŮM V DOLNÍ BĚLÉ - stavební úpravy vnitřních a vnějších omítek, výměna dveří (Dolní Bělá, parc. č. st. 148, k.ú. Dolní Bělá", hlavní projektant Martin Polák, ČKAIT 0202087, vložená do evidence elektronických dokumentací prostřednictvím Portálu stavebníka.
- Závazné stanovisko orgánu státní památkové péče Městského úřadu Kralovice ze dne 6.3.2025 č.j. ORR/4818/2025.

Stavební úřad vyrozuměl o zahájení řízení známé účastníky řízení a dotčené orgány. Současně podle § 189 odst. 1 stavebního zákona určil, že ve lhůtě do 15 dnů od doručení tohoto oznámení mohou účastníci řízení uplatnit své námítky. Zároveň dal účastníkům řízení dle § 36 odst. 3 správního řádu možnost seznámit se s podklady pro vydání rozhodnutí, a to ve lhůtě 5 dnů od uplynutí lhůty pro námítky.

Stavební úřad v uvedené lhůtě pro námitky nebo stanoviska obdržel od orgánu státní památkové péče vyjádření ze dne 21.5.2025 č.j. ORR/10707/2025, jenž sděluje, že nebyla splněna podmínka závazného stanoviska ze dne 6.3.2025 č.j. ORR/4818/2025.

Stavební úřad písemností ze dne 5.6.2025 vyzval stavebníka ve smyslu § 190 odst. 4 stavebního zákona k vyjádření se obdrženému vyjádření státní památkové péče. Stavebník dne 19.6.2025 zaslal doplnění o část dokumentace – D.2.1 Konstrukční řešení – které zpracoval Ing. Jaromír Fořt, ČKAIT 0200137, v červnu 2025 a kopii podání žádosti o vydání závazného stanoviska státní památkové péče.

Dne 21.7.2025 stavební úřad obdržel závazné stanovisko státní památkové péče ze dne 21.7.2025 pod č.j. ORR/15591/2025.

Následně stavební úřad vydal sdělení, ve kterém dal opakovaně účastníkům řízení dle § 36 odst. odst. 3 správního řádu možnost seznámit se s podklady pro vydání rozhodnutí, a to ve lhůtě 5 dnů od doručení tohoto sdělení.

Stavební úřad přezkoumal žádost podle § 184 stavebního zákona, projednal ji s účastníky řízení a s dotčenými orgány.

Stanoviska sdělili:

- Městský úřad Kralovice, odbor regionálního rozvoje a územního plánu – závazné stanovisko ze dne 6.3.2025 č.j. ORR/4818/2025, souhlasné s podmínkou. Podmínka byla splněna, což bylo potvrzeno závazným stanoviskem ze dne 21.7.2025 pod č.j. ORR/15591/2025.

Stavební úřad zajistil vzájemný soulad předložených závazných stanovisek dotčených orgánů vyžadovaných zvláštními předpisy.

Vypořádání s návrhy a námitkami účastníků:

- Účastníci neuplatnili návrhy a námitky.

Posouzení stavebního úřadu:

- Předmětem záměru je udržovací práce/stavební úpravy vnitřních a vnějších omítek, výměna dveří u stavby, která je nemovitou kulturní památkou na pozemcích st. p. 148, parc. č. 167/4 v katastrálním území Dolní Bělá.
- Územní rozvojový plán, schválený vládou dne 28. 8. 2024, není pro rozhodování závazný. Proto se soulad záměru s územním rozvojovým plánem neposuzuje.
- Záměr není v rozporu se Zásadami územního rozvoje Plzeňského kraje ve znění aktualizace č. 3 (dále jen „ZÚR“) vydané dne 4. 9. 2023.
- Záměr se nachází dle platného Územního plánu obce Dolní Bělá ze dne 16.6.2022 v zastavěném území obce ve vymezené ploše BV – Bydlení venkovské – v rodinných domech. Záměr je v souladu s územně plánovací dokumentací.

Stavební úřad posoudil záměr podle § 193 stavebního zákona, a zjistil, že jeho uskutečněním nebo užíváním nejsou ohroženy zájmy chráněné stavebním zákonem, předpisy vydanými k jeho provedení a zvláštními předpisy. Projektová dokumentace stavby splňuje obecné požadavky na výstavbu. Stavební úřad v průběhu řízení neshledal důvody, které by bránily povolení stavby.

Podmínky a povinnosti uvedené ve výroku povolení záměru byly stanoveny v souladu s ustanoveními § 197 a § 211 stavebního zákona. Podmínka kolaudace byla stanovena s ohledem na ustanovení § 230 odst. 1 a 2 stavebního zákona, z nichž vyplývá, že uvedená stavba podléhá vydání kolaudačního rozhodnutí.

Na základě znalosti poměrů místa záměru a vzhledem k tomu, že žádost poskytuje dostatečný podklad pro posouzení stavebního záměru a stanovení podmínek k jeho provedení, upustil stavební úřad od ohledání na místě a ústního jednání.

Stavební úřad rozhodl, jak je uvedeno ve výroku rozhodnutí, za použití ustanovení právních předpisů ve výroku uvedených.

Účastníci řízení - další dotčené osoby:

Obec Dolní Bělá, 

POUČENÍ ÚČASTNÍKŮ:

Proti tomuto rozhodnutí se lze odvolat do 15 dnů ode dne jeho oznámení k odboru regionálního rozvoje Krajského úřadu Plzeňského kraje podáním u zdejšího správního orgánu.

Odvolání se podává s potřebným počtem stejnopisů tak, aby jeden stejnopis zůstal správnímu orgánu a aby každý účastník dostal jeden stejnopis. Nepodá-li účastník potřebný počet stejnopisů, vyhotoví je správní orgán na náklady účastníka. Odvoláním lze napadnout výrokovou část rozhodnutí, jednotlivý výrok nebo jeho vedlejší ustanovení. Odvolání jen proti odůvodnění rozhodnutí je nepřípustné.

Stavební úřad po dni nabytí právní moci stavebního povolení zašle stavebníkovi oznámení o ověření projektové dokumentace spolu se štítkem obsahujícím identifikační údaje o povolené stavbě. Oznámení o ověření projektové dokumentace zašle stavební úřad také vlastníkovi stavby, pokud není stavebníkem. Současně o vydání povolení vyrozumí hlavního projektanta.

Při provádění stavby je stavebník dle § 160 odst. 2 stavebního zákona povinen

- oznámit stavebnímu úřadu předem termín zahájení stavby, název a sídlo stavebního podnikatele, který bude stavbu provádět, u svépomocné formy výstavby jméno a příjmení stavbyvedoucího (tj. fyzická osoba oprávněná podle autorizačního zákona k odbornému vedení provádění nebo odstraňování stavby) nebo osoby, která bude vykonávat stavební dozor (tj. fyzická osoba, která má vysokoškolské vzdělání stavebního nebo architektonického směru nebo střední vzdělání stavebního směru s maturitní zkouškou a alespoň 3 roky praxe při provádění staveb); změny v těchto skutečnostech oznámí bezodkladně stavebnímu úřadu,
- před zahájením stavby umístit na viditelném místě u vstupu na staveniště štítek o povolení stavby a ponechat jej tam až do dokončení stavby, případně do vydání kolaudačního rozhodnutí; rozsáhlé stavby se mohou označit jiným vhodným způsobem s uvedením údajů ze štítku,
- zajistit, aby na stavbě nebo na staveništi byla k dispozici ověřená dokumentace stavby a všechny doklady týkající se provádění stavby nebo její změny, popřípadě jejich kopie,
- ohlašovat stavebnímu úřadu fáze výstavby podle plánu kontrolních prohlídek stavby, umožnit provedení kontrolní prohlídky, a pokud tomu nebrání vážné důvody, této prohlídce se zúčastnit,
- ohlásit stavebnímu úřadu bezodkladně po jejich zjištění závady na stavbě, které ohrožují životy a zdraví osob, nebo bezpečnost stavby,

Stavba nesmí být zahájena, dokud povolení stavby nenabude právní moci.

Povolení platí 2 roky ode dne nabytí právní moci, nestanoví-li stavební úřad v odůvodněných případech dobu delší. Bylo-li provádění záměru zahájeno v době jeho platnosti, prodlužuje se doba platnosti na 10 let ode dne právní moci povolení nebo rozhodnutí o prodloužení platnosti povolení. Povolení stavby pozbývá platnosti, jestliže stavba nebyla zahájena do 2 let ode dne, kdy nabylo právní moci.

otisk úředního
razítka

Dagmar Siebenbürgerová
vedoucí stavebního úřadu
Městský úřad Plasy

Poplatek:

Správní poplatek podle zákona č. 634/2004 Sb., o správních poplatcích položky 18 odst. 1 písm. c) ve výši 10000 Kč byl zaplacen dne 20.5.2025.

Obdrží:

účastníci (dodejky)

Farní sbor Českobratrské církve evangelické v Plzni - Korandův sbor, IDDS: 59pdh9p

sídlo: Anglické nábřeží č.p. 2142/13, Jižní Předměstí, 301 00 Plzeň 1

v zastoupení: MP technik spol. s r.o., IDDS: n8a2jvy

sídlo: Francouzská č.p. 149, 345 62 Holýšov

Obec Dolní Bělá, IDDS: p7ybubn

sídlo: Dolní Bělá č.p. 31, 331 52 Dolní Bělá




dotčené správní úřady

Městský úřad Kralovice, Odbor reg. rozvoje a územního plánu, IDDS: jidbxnx

sídlo: Manětínská č.p. 493, 331 41 Kralovice

Příloha: výřez z koordinační situace

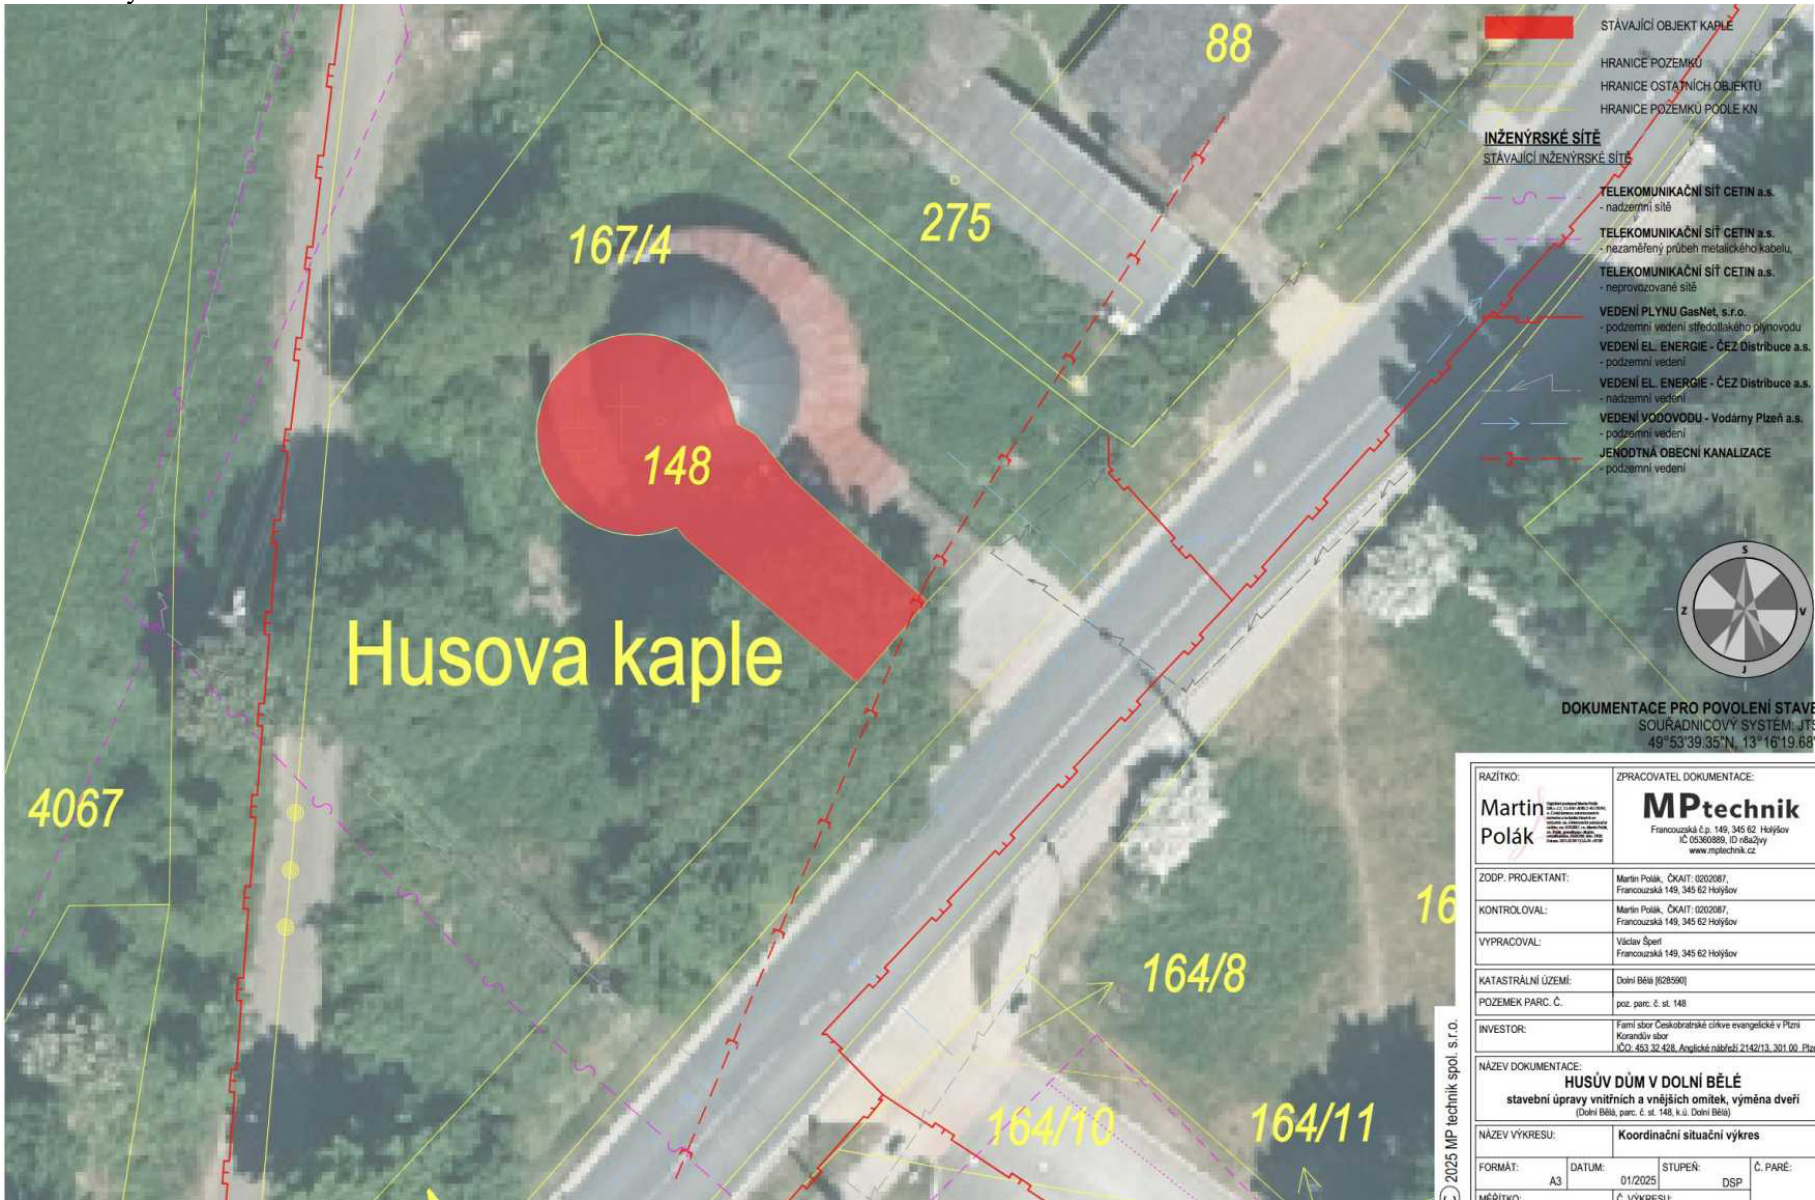


Základní pohledy - sever a jih





POHLED SEVERNÍ

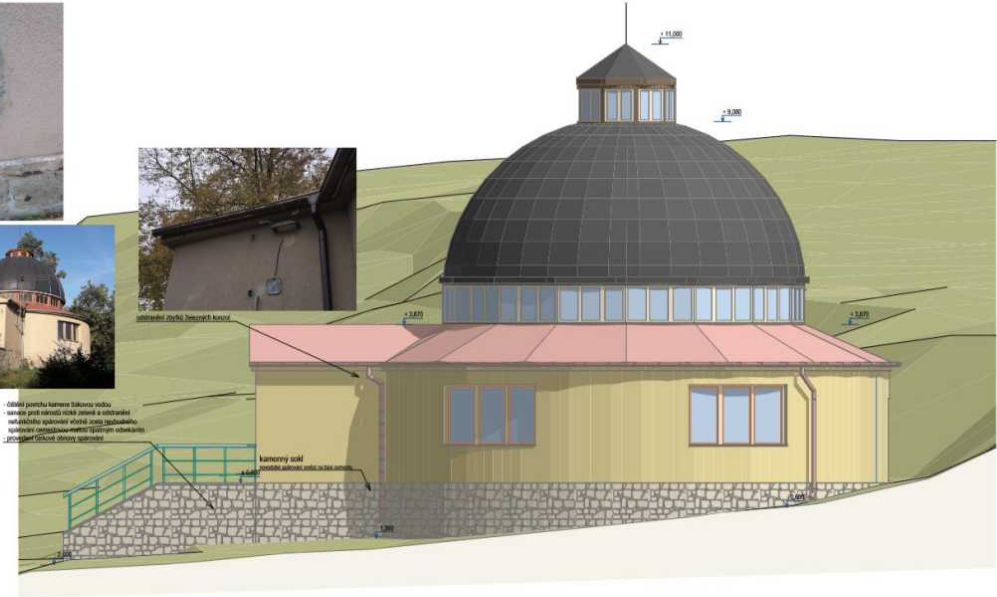

Husův dům v D
poz. parc. č. st. 148, k. ú. Dolní Bělá

POHLED JIŽNÍ

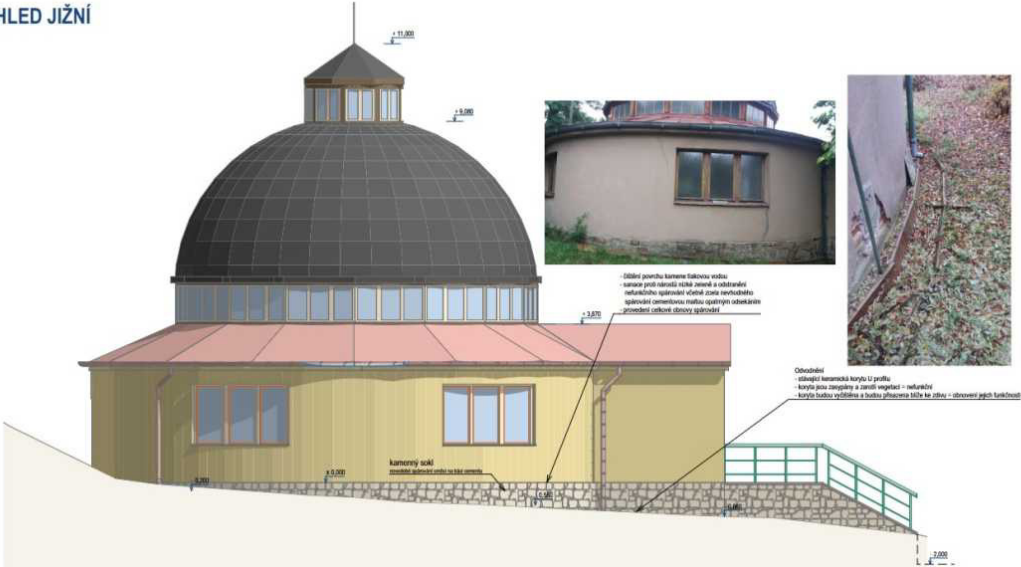

NAZEV:	OPRAVA A VÝMĚNA OMÍTKY
Martin Polák	MPtechr
MĚŘÍTKO:	1:100


Základní pohledy - východ a západ





POHLED VÝCHODNÍ

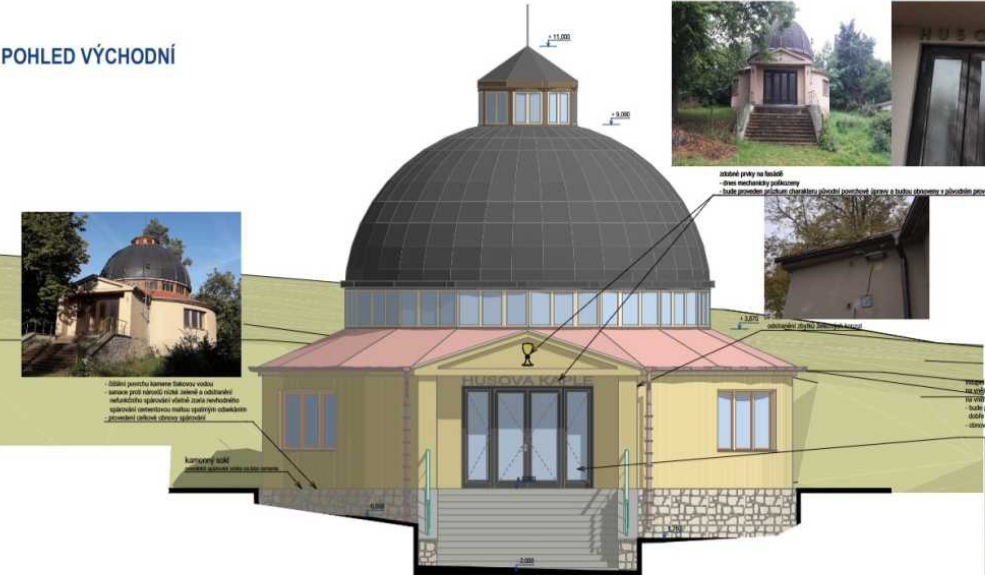









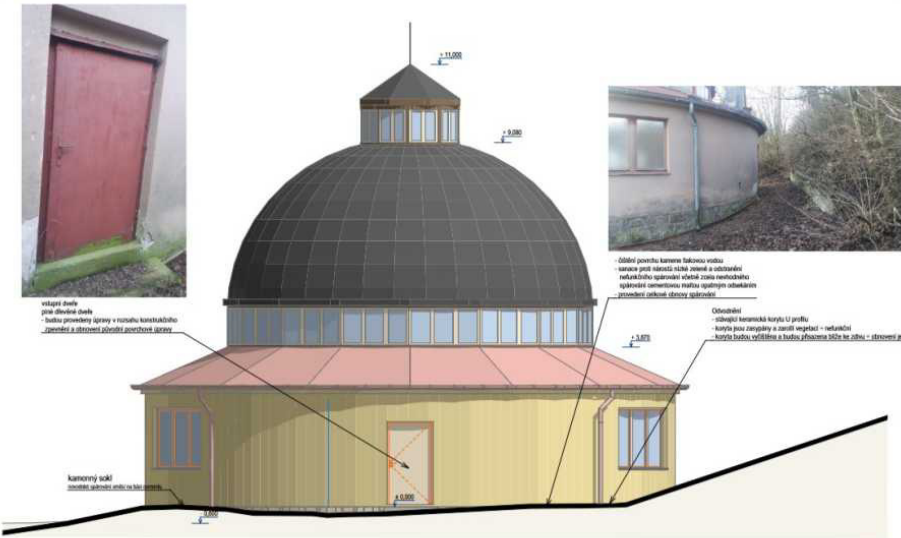





