


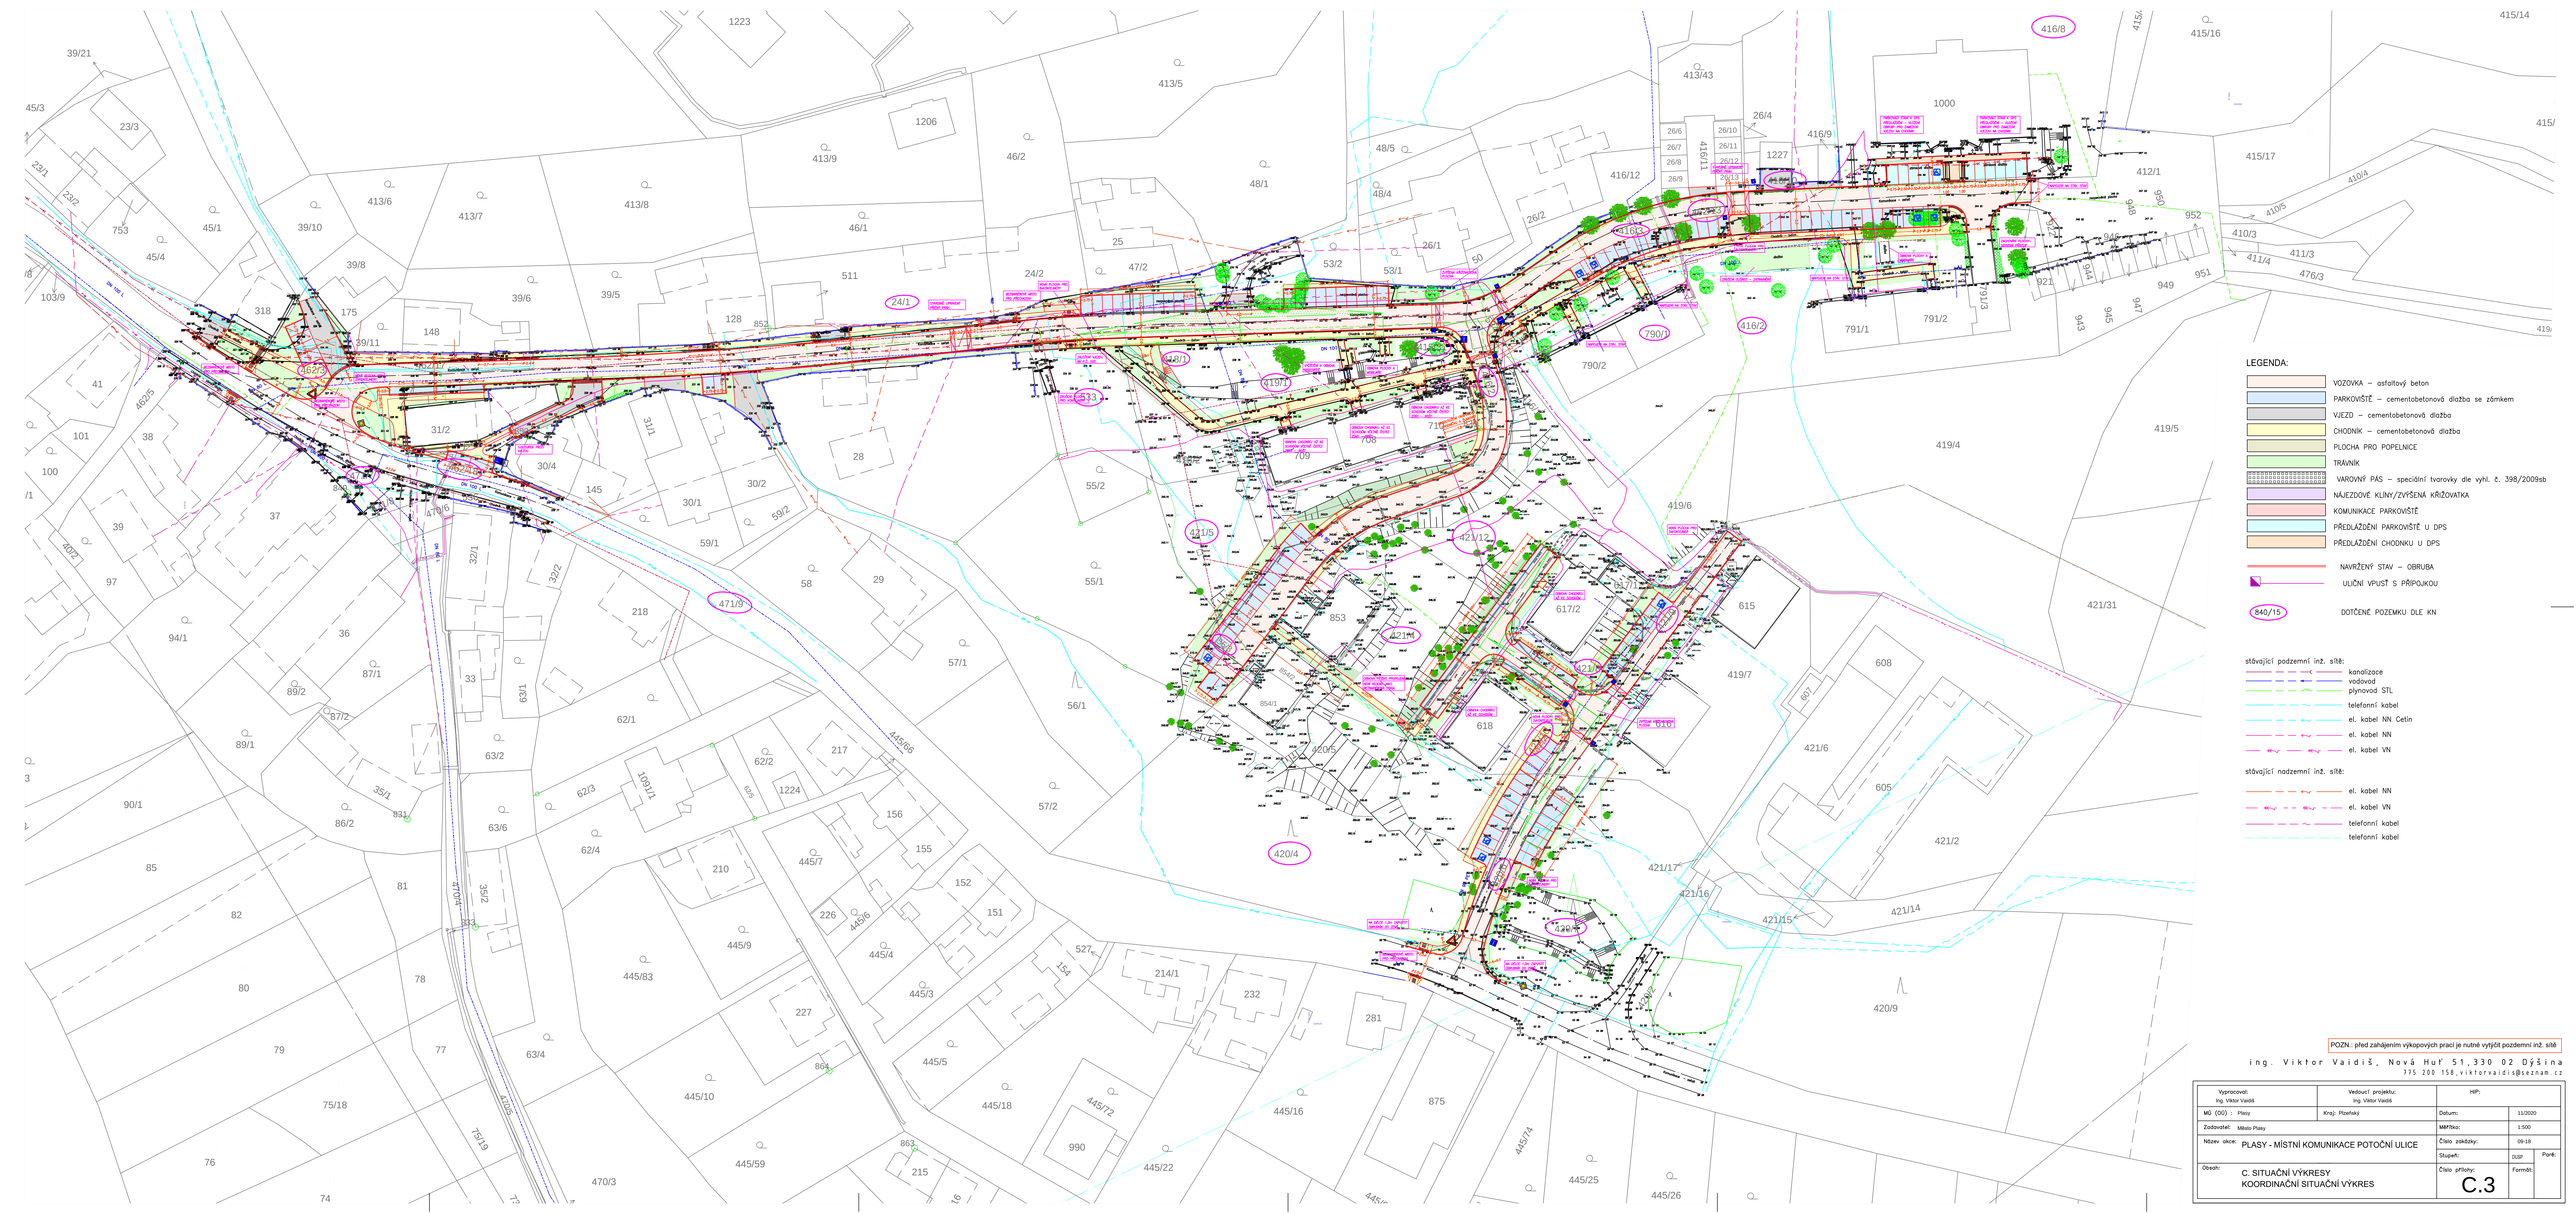

LEGENDA:

- VOZOVKA – asfaltový beton
- PARKOVIŠTĚ – cementobetonová dlažba se zámekm
- VJEZD – cementobetonová dlažba
- CHODNÍK – cementobetonová dlažba
- PLOCHA PRO POPELNICE
- TRÁVNÍK
- VAROVNÝ PÁS – speciální tvarovky dle vyhl. č. 398/2009sb
- NÁJEZDOVÉ KLINY/ZVÝŠENÁ KŘÍŽOVATKA
- KOMUNIKACE PARKOVIŠTĚ
- PŘEDLAŽDĚNÍ PARKOVIŠTĚ U DPS
- PŘEDLAŽDĚNÍ CHODNÍKU U DPS
- NAVŘZENÝ STAV – OBRUBA
- ULIČNÍ VPUSŤ S PŘÍPOJKOU
- DOTČENÉ POZEMKU DLE KN

stávající podzemní inž. síť:

- kanalizace
- vodovod
- plynovod STL
- telefonní kabel
- el. kabel NN Cetin
- el. kabel NN
- el. kabel VN

stávající nadzemní inž. síť:

- el. kabel NN
- el. kabel VN
- telefonní kabel
- telefonní kabel

POZN.: před zahájením výkopových prací je nutné vytyčit pozemní inž. síť

ing. Viktor Vaidiš, Nová Huť 51,330 02 Dýšina

735 200 158,viktorvaidis@seznam.cz

Vypracoval: ing. Viktor Vaidiš	Vedoucí projektu: ing. Viktor Vaidiš	HIP:	
MÚ (OÚ) : Plasy	Kraj: Plzeňský	Datum:	11/2020
Zadavatel: Město Plasy		MAPÍka:	1:500
Název akce: PLASY - MÍSTNÍ KOMUNIKACE POTOČNÍ ULICE		Číslo zakázky:	09-18
Obsah: C. SITUACNÍ VÝKRESY KOORDINAČNÍ SITUACNÍ VÝKRES		Stupeň:	ZÚSP
		Číslo přílohy:	Formát:
		C.3	