



PLŮCHY S ROZDÍLEM PROSTOROVĚ VUZHITÝ	obav	radost	neobav
BH - bytelní hromadíci			
BI - bytelní individuali			
BI - rekreace individuali			
OV - občanské občerstvení			
OS - občanské občerstvení - sport			
OS - doprava služeb			
OL - doprava letadla			
TV - vodní hospodářství			
TE - energetika			
TS - apod. elektronika			
TO - nakládání s odpady			
PP - občanské PP z přehledu			
PP - občanské PP z přehledu			
PP - občanské PP z přehledu			
SM - směrnice občanské			
SV - směrnice občanské			
SV - směrnice občanské			

JEPV (JAVP – Stav)	stav	názv
Natura 2000 – evropsky významná lokalita		EVL
významný krajinný prvek neoprávnený		
prírodná pamiatka (PP)		
OP – dopytovaný prvek		
pamätný strom, skupina stromov, stromová		
CHÚ – chránené ležištvo kultúry		
výhradná bilancovaná územná ochranná pamiatka		
OP – dopytovaný prvek		
odvet, vývin, odkiaľsi, hľadá		
staré dlo dlo		
podporované území		
OP kultúri pamiatky		
nerozmýšľaný národný kultúrny pamiatky		
nerozmýšľaný kultúrny pamiatky		
všeobecné hľadá		
archeologické nálezisko		

	stav	návrh
okrajová památková zóna		
tunelová železniční doprava		
nádrží		
tunelová železniční doprava		
zastávky veřejné hromadné dopravy		
železniční dopravní zařízení		
železniční dráhy / OP vjezdy		
nádrží veřejné vnitrostátní spojení		
OP křižovatka (omítanostuká, pro klamavým zvlněním)		
výběž v obyčejném zrcadlovém stavě, vedení VN a VN/II		
klíčovka		
stavení most, eskadela		
železniční přejezd		
OP sílnice		
železniční stanice P+M		
kamelažní stžka		


	star	nubih	
stanice vodovodná na vodovodním řádu			zranění
(oprava vody			objekt
vodogem			aktivity
vodogem zerní			0
nařízení k zásobování vodou			
vodovod / řád			zápis
vodových vod tlakových			zápis
rozvodnice			
přeměn			v
vrt			
vod. zdroje I. stupně			
vod. zdroje II. stupně			vedení el.
vod. zdroje II. a - vnější			elektrika
vod. zdroje II. b - vnější			
(samo zranění 0810)			
úprave pro zásobování pitnou vodou			

	stav	nulový	
zrušených a bezpečných výhledů			GP elektrické
průběhové sčítání			GP objektu
bezpečnosti přechodu			BP přímý
periodu 5-6 let			regulativní a tlakové
periodu 20 let			stanice
periodu 100 let			á
trafostanice			kabel
tržní státní VN			přímý
tržní státní VN			přímý
tržní státní NN			
neměřitelné			
fotografická			zař
elektrická			GP radnice
objektu na produktu			GP objektu
GP neproduktu			

[illegible]

stav	návrh
	odvodená
	BPEJ a třídy ochrany ZI
	vzdálenost 50m od okraje lesa
	architektonický význam objektů - součást
	region lidové architektury
	okraj
	typický krajinný obor
	brownfield
	dominanta pozadí
	urbanistický kompoziční prv
	krajinný kompoziční prv
	místo vyhlídky
	objekt civilní ochrany
	stávající a vyhlášené území pro zastavení bezpodmínečně
	objekt pomníku národní historie
	ZÚR, NBR - neoprávněný územní

ninth

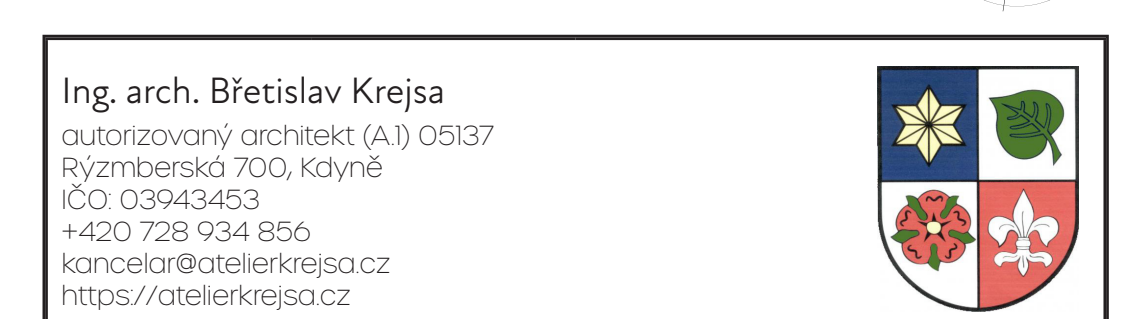

zodpovědný projektant Ing. arch. Břetislav Krejba		výpracoval Ing. arch. Břetislav Krejba	
položovatel MěÚ Kralovice		měřítko 1 : 5 000	
datum červen 2023		formát A0 (1189 x 841 mm)	
název díla UŽEVNÍ PLÁN PLYS - ÚPLNÉ ZNĚNÍ PO ZMĚNĚ Č. 3			
číslo výkresu 4.2	název výkresu KOORDINAČNÍ VÝKRES		



LEGENDA

VYMEZENÍ ÚZEMÍ	stav	námh.	rezerv.
řádkové území			
zastavěná území obce			
KN			

PLOCHY A KÓRDORY ZMĚN

Z - zastavěná plocha

K - změny v krajíně

P - přestavba

CN - konkrétní vymezení nad plochami s RZV

ÚZES

LBK - lokální biokoridor		
LBC - lokální biocentrum		
RBK - regionální biokoridor		

DIOHY S ROZDÍLYMI ZPŮSOBYMI VĚTVÍ	střava	mléko	nežrava
B1 - bydlení frimadní			
B1 - bydlení individuální			
R1 - rekreace individuální			
občanské vybavení veřejné			
občanské vybavení - sport			
D2 - doprava silniční			
D1 - doprava letecká			
TW - voda hydroelektrická			
TE - energetika			
TS - tele, elektronická komunikace			
TO - nakládání s odpady			
PP - vybavení v přemýšlení, zemědělské země			
R2 - vybavení v přemýšlení země			
U1 - smíšené obytné městské			
smíšené obytné venkovské			
SK - smíšené obytné jiné			

	sřev	mávrh
HS - směšené výrobní a výroby a služeb		
VL - výroba lehká		
22 - zelení - zahrady a sady		
WT - vodní plochy a toky		
NP - přírodní		
AZ - zemědělské		
LE - lesní		
smíšené nezastavěného území		
GD - těžba nerostů - dobývání		

JEVY (ÚAP – STAV) stavba
 Natura 2000 – evropsky významná lokalita EVL
 významný krajinný prvek
 zapojenosti
 přírodní památka (PP)
 OP PP
 památkový strom, skupina stromů,
 stromováh
 CHLU – chráněné lesníkové území
 výhledy biocentrace lesního
 nerostných surovin
 OP – dobývací prostor
 odval, vyvrážka, odkaliště, haldy
 staré dělní dílo
 poddolované území
 OP kulturní památky
 nemovitá národní kulturní
 památka
 nemovitá kulturní památka
 válečné hroby
 archeologické naleziště

	stav	návrh
hraniční památková zóna		
stávající železniční doprava		
návrh		
tunel železniční doprava		
zastávky veřejné hromadné dopravy		
železniční dopravní zařízení		
ŽP železniční dráhy / OP vjezdy		
železná veřejná s uložovacími prostory		
OP letišť (ornitologické, proslavené)		
stráž (s výhledovým zrcem, arm. stavěcí, vodní Vltava)		
Město		
silniční most, estakáda		
železniční přejezd		
OP sílnice		
čerpací stanice PHM		
kanalizační stok		

	stav
inice vodárenská na vodovodním řádu	
úprava vody	
vodovod	
vodovod zemní	
zařízení k zásobování vodou	
vodovodní řád	
ových vod tekoucích	
rozvodnice	
právním	
st	
od. zdroje I. stupně	
od. zdroje II. stupně	
od. zdroje II a - vnější	
od. zdroje II b - vnější	
armo zařízení čtM	
pro zásobování	

	stav	návrh
manželské oblasti povrchových a podzemních vod		
objekt/zářízení protipovodňové ochrany		
okružní záplavového území		
území ohraničená zvláštními posouzení		
záplavové území s periodicitou 5 a let		
záplavové území s periodicitou 20 a let		
záplavové území s periodicitou 100 let		
distribuční trafostanice		
vedení elektrické sítě V-NV		
vedení elektrické sítě NV		
vedení elektrické sítě NN		
vedení elektrické sítě - nezrealizováno		
elektrárna solární, fotovoltaická		
malá vodní elektrárna		
GP plochy / objekty na produkci vodní		
GP rozvodů		

	stav	návěh
tržické stanice / vedení elektrické síly		
úřadu na plynovodní síli		
plynovodu / úřadu na plynovodní síli		
OP plynovodu		
tržní/měščí stanice VTL		
am do 40 barů vobně		
stice katodové ochrany		
anoda horizontální		
přel katodové ochrany (PNC kabel)		
plynovod VTL a tlakem nad 40 barů		
plynovod VTL do tlaku 40 barů vobně		
plynovod STL		
řepovod		
zařizení na řepovodu		
řekonekce trasy (BR7)		
řekonekce trasy (BR7) / komunikačního vedení		
řekonekce trasy		



[illegible]

	stav	nádech
re		
o		
a		
y		
ry		
sa		
k		
ly		
ri		
ek		
ky		
ny		
no		
lu		
ry		
ni		
oz		

Celé řešené území je územím s archeologickými nálezy s prokazatelným výskytem nemovitých a movitých archeologických nálezů.



Ing. arch. Břetislav Krejsa autorizovaný architekt (A1) 05137 řizovačské 703, Kodyně ČO: 03943453 +420 728 934 856 kancelar@bretislavkrejsa.cz https://bretislavkrejsa.cz		
zodpovědný projektant Ing. arch. Břetislav Krejsa	vypracoval Ing. arch. Břetislav Krejsa	
přizpůsobil MĚÚ Kralovice	měřítko 1 : 5 000	
datum červen 2023	formát A0 (1 189 x 841 mm)	
název díla UZEZNÍ PLÁN PLASY - ÚPLNÉ ZNĚNÍ PO ZMĚNĚ Č 3		
číslo výkresu 43	název výkresu KOORDINAČNÍ VÝKRES	

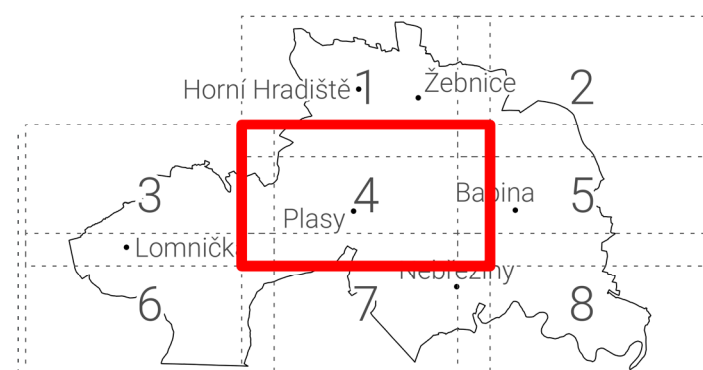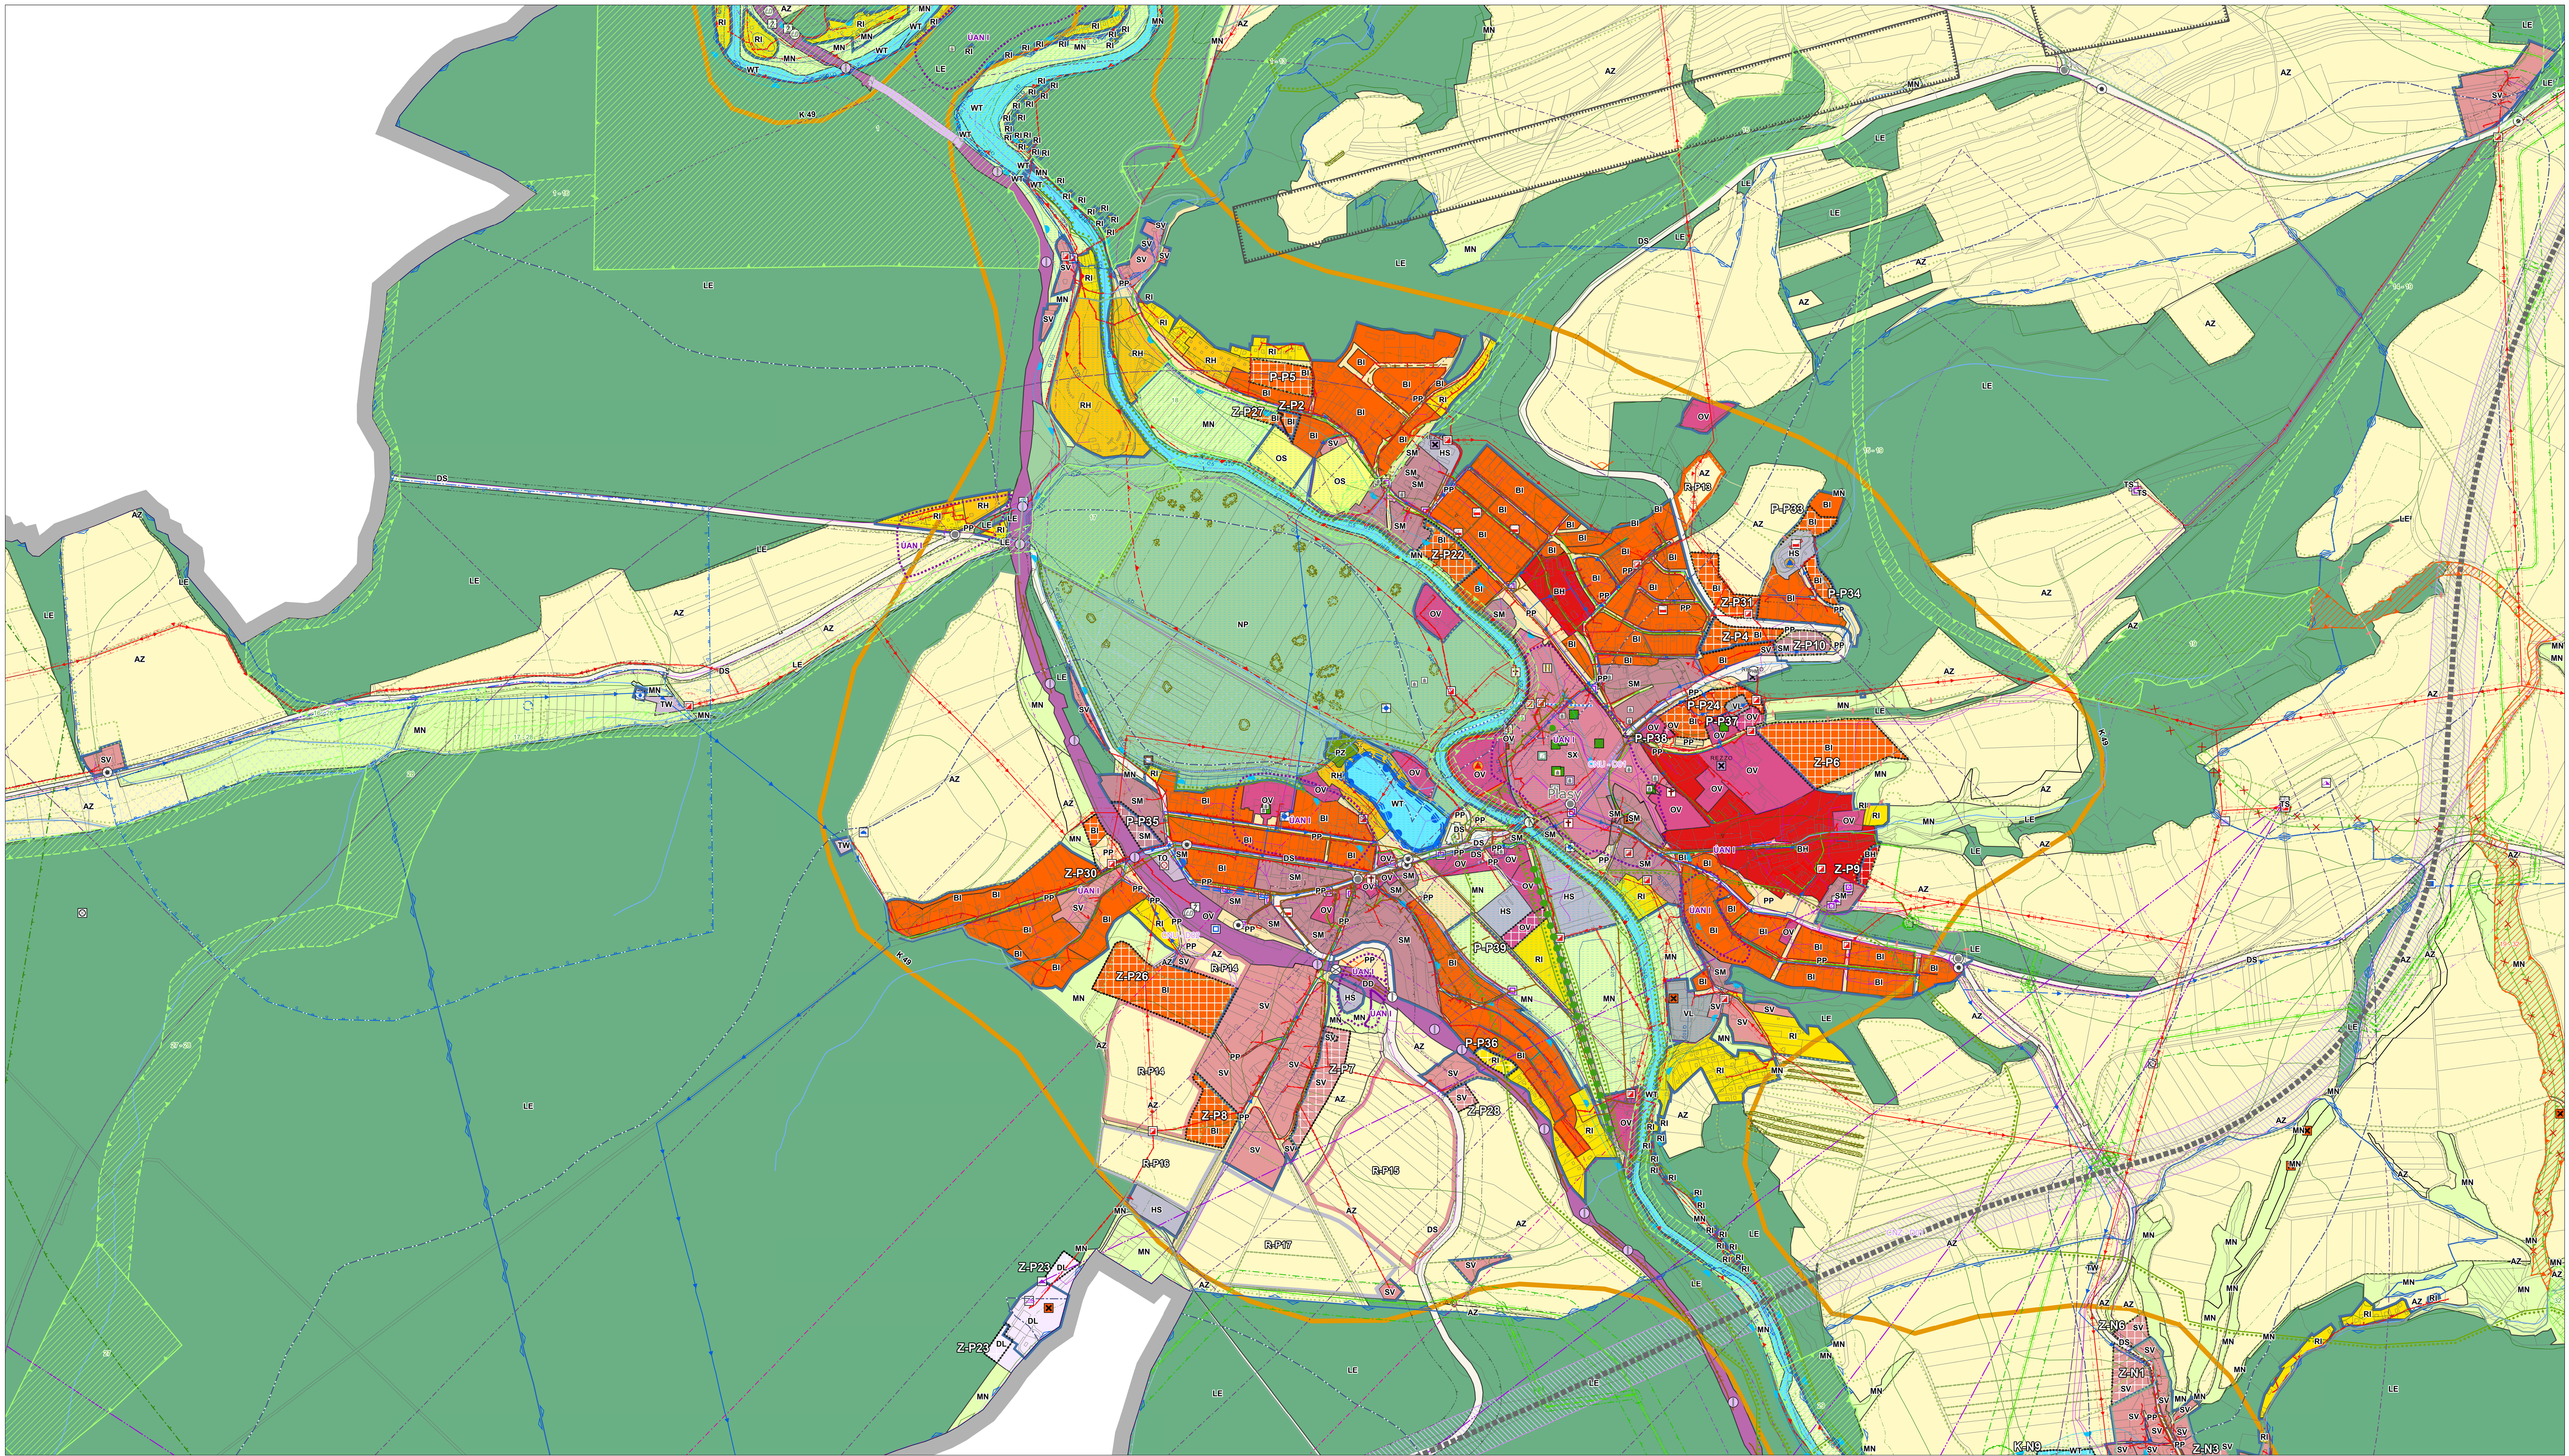

LEGENDA

VYMEZENÍ ÚZEMÍ	stav	měřítko	režim
lebeční území			
zastavěná území obce			
KM			

PLOCHY A KORIDORY ZMĚN

- Z - zastavěná plocha
- K - změny v krajinně
- P - přestavba
- CN - koridor vymezený nad plochami s RZV

LEGENDA

LBK - lokální biokoridor	
LBC - lokální biocentrum	
RBK - regionální biokoridor	

PLŮCHY S ROZDÍLNÝM ZVOŘENÍM VĚTÍ	střez	nářez	zářez
BH – bytlení hromadné			
BI – bytlení individuální			
RI – rekesek individuální			
občasný výhled venku			
občasný výhled – sport			
DJ – doprava zázemí			
DL – doprava letadla			
TW – výhled hospodářství			
E – energetika			
TS – sport, obchodní komunikace			
TD – nakládání s odpady			
PP – výhledy v přízemí, zázemí, podzemí			
PZ – výhledy v přízemí, zázemí			
VI – smíšené obytné městské			
smíšené obytné venkovské			
SK – smíšené obytné			

	stav	mávná
HS - směsné výrobní a výroby a služeb		
VL - výroba lehká		
ZZ - zeleň - zahrady a sady		
WT - vodní plochy a toky		
NP - přírodní		
AZ - zemědělské		
LE - lesní		
směsné nezastavěného území		
GD - těžba nerostů - dobývání		

JEVY (UAP - STAV)	stav
Natura 2000 - evropsky významná lokalita	 EVL
významný krajinný prvok geopark	
přírodní památka (Pv)	
	OP PP
památník strom, skupina stromů, stromová	
CHÚ - chráněná lokality (území)	
výsadbní bilanovací lokality chráněných území	
OP - dotyčný prostor	
odváž, výmysky, odvališka, háta	
staré stěny dlo	
poddolované území	
OP kulturní památky	
nemovitá národní kulturní památka	
nemovitá kulturní památka	
vědecké hroby	
archeologické naleziště	

	stav	návrh
krápníková páteřová zóna		
ost. estakáda železniční dopravy		
nádraží		
tunel železniční dopravy		
zastávka veřejné hromadné dopravy		
železniční dopravní zařízení		
OP železniční dráhy / OP vlečky		
keřová výhledová a smrtelná zóna provozu		
OP keřová (smrtelná) zóna (klamavý zvláštní)		
keřová (v výhledovém omezení, ažerní státní, vederní VN a VVN)		
klíčová zóna		
silniční most, estakáda		
železniční přeprava		
OP sítě		
čerpací stanice PHM		
kanalizační stoka		

	stav
stanice vodárenská na vodovodním řádu	
úprava vody	
vodovjem	
vodovjem zemi	
záložní zařízení k zásobování	
vodovodní řád	
okružních vod tekoucích	
rozvodnice	
premiem	
wt	
OP vod. zdroje I. stupně	
OP vod. zdroje II. stupně	
wod. zdroje II. a - vnější	
wod. zdroje II. b - vnější	
přímé záložní (ZMÚ)	
záložní zdroje pro zásobování	
záložní ústředí	

stav

zravnění oblasti přepočítavých a
podmíněných výměr
objektů/zářízení prospívající
ochraně

aktivní zóna záplavového
území

území ohrožená zvláštními
podmínkami

záplavové území s periodicitou
5-10 let

záplavové území s periodicitou
20-10 let

záplavové území s periodicitou
100 let

distribuční trafostanice

vedení elektrické sítě VN

vedení elektrické sítě VN

vedení elektrické sítě NN

vedení elektrické sítě – nerozlišené

elektrická sloup, fotovoltaička

malé vodní elektrárny

OP plochy / objektu na
produktovodu

OP ropovodu

stáv návrh

PE elektrické stanice / vedení elektrické síle

BP objektu na plynných sítích

BP plynných / objektu na plynných sítích

GP plynných

regulační/měřicí stanice VTL s tlakem do 40 barů včetně

stanice katodové ochrany

anoda horizontálně

kabel katodové ochrany (PVG kabel)

plynných VTL s tlakem nad 40 barů

plynných VTL do tlaku do 40 barů včetně

plynných STL

rotopod

zařízení na rotopodu

GP nadřadové trasy (BRT)

GP objektu / komunikačního vedení

radialemetová trasa

	stav	návrh
kommunikační vedení		
ekonomizační kabel		
stanice na RR trase		
vyroba		
základnová stanice		
kommunikační zařízení		
specifické síťové zařízení - sběrný důr		
skladba		
nové stáble v území a zamenované plochy		
zářez znečištění		
hranice kraje		
hranice katastru		
hranice obce		
do dle půdy za území lení a dle území		
nevytvarovaná zóna		
z omezených ploch z omezených ploch		

	slav	náreh
odvodnení		
odvany ZIF		
od okraje lesa		
o významný přek - soubor		
architektury		
logika		
matijný odek		
brownfidely		
nta pozitivní		
ozuší prekv		
ozuší prekv		
lato vyhlídky		
virni odvany		
sa izemí pro chovstí státi		
virni odvany		
odpovozní asessor		

Ing. arch.
autorizovaný
Rýzmborsk
IČO: 03943
+420 728 9
kancelar@r
https://ote

zodpovědný
Ing. arch.
pořizovatel
M
datum
Č
název akce
UZEM
číslo výkresu

250

Iv Krejsa

KT (A I) 05137

yně

sa cz	vpracoval
cz	Ing. ar
ant	měřiko
slav Krejsa	formát
alovice	AO (I
2023	AO (I

N PLASY - ÚPLNÉ ZNĚNÍ

Celé řešené území je územím s archeologickými nálezy s prokazatelným výskytem nemovitých a movitých archeologických nálezů.



Ing. arch. Břetislav Krejsa autorizovaný architekt (A1) 05337 Rybářská 30, Koryně IČO 09943453 +420 738 934 856 kancele@atelierkrejsa.cz https://atelierkrejsa.cz		
zodpovědný projektant Ing. arch. Břetislav Krejsa		vypracoval Ing. arch. Břetislav Krejsa
pořizovatel MěÚ Kralovice	měřítko 1 : 5 000	
datum červen 2023	formát A0 (1189 x 841 mm)	
název díla ÚZEMNÍ PLÁN PLYS - ÚPLNÉ ZNĚNÍ PO ZMĚNĚ Č. 3		
číslo výkresu 01	pořadí výkresu 1	



LEGENDA

VYMEZENÍ ÚZEMÍ	stav	návrh	rezerva
federní území			
zastavěná území obce			
KN			

PLOCHY A KORIDORY ZMĚN

Z - zastavěná plocha

K - ztýžby a koryně

P - přestavba

CN - koridory vymezené nad plochami a řekou

OSGŠ

LIB - lokální bikolor			
LSC - lokální bicentrum			
RBK - regionální bikolor			

PLACHÝ A ROZDÍLNÝ POCHOVÁNÍ	star	nůvř	relaxa
BH – bytelní hromadná			
BH – bytelní individuální			
RI – relaxace individuální			
OV – občanské vybavení veřejné			
OS – občanské vybavení sport			
CO – doprava silniční			
DL – doprava letecká			
TAH – vodní hospodářství			
TE – energetika			
TS – spoje, elektronická komunikace			
TP – nakládání s odpady			
VP – vybavení VP a přeprava zemědělských strojů			
PZ – vybavení VP a přeprava zeleni			
SM – smíšené obytné			
DV – smíšené obytné vesnické			
SK – smíšené obytné jpk			

	stav	návrh	rozpočet
HS - smíšená výrobní výroba a služeb			
V1 - výroba lehká			
zeleň - zahrady a sady			
V1 - vodní plochy a toky			
NP - přirodní			
AZ - zemědělské			
LE - lesní			
nezastraněného území			
žlta nerostů - dopravní			

	EVRY (MAP - STAV)	stav	názov
Natura 2000 - evropsky významná lokalita			
významný krajinný prvek nariadený			
prírodná pamiatka (PP)			
OP - DP			
pamiatkový strom, skupina stromov, stromová			
CH4.0 - chránené ľudskosťou (ozemí)			
výhradba biotopov a krajinných necestných súrovií			
DP - dobývací priestor			
oznáč. výhradky, odkiaľšiti, hada			
staré účelové			
poddivované (země)			
OP kultúrnymi pamiatkami			
nemovité kultúrne pamiatky			
nemovité kultúrnymi pamiatkami			
všeobecné			
archeologické náleziská			

	star	nůvň
krájinná památková zóna		
estákláda železnicí dopravy		
nážížní		
tunel železnicí dopravy		
zastávká velojízdy hromadné dopravy		
železnicí dopravní zařízení		
železnicí dráhy / OP velojízdy		
nážíž velojízdy v vnřostátním provozem		
OP ležížlé (žemologické, prost kármávným světlím)		
úžd s výřávkým vřávkem (úřávkem) vřávkem, vedení úřávkem vřávkem		
křívěžovka		
stávká mčost, estákláda		
železnicí přejízž		
OP sílnice		
žestávká stávká P+M		
kármážížní stávká		

	stav	názov
stanice vodovodná na zvedovom štípe		zariadenie
(priznata voľba)		objekt
vodovod		akcia
vodovod zeme		okres
prípojka k zariadeniu vodovodu		získanie
vodovodný lúč		získanie
vojvodský vodovodný		získanie
rozvodnice		
právnosť		v
vrh		
vod. zdroje I. stupňa		
vod. zdroje II. stupňa		vedenie
vod. zdroje III. - vnútri		elektrika
vod. zdroje III. - vnútri		
domo prístroj (číslo)		
zdroje po klasifikácii prístroja vodovodu		

	star	náhlň	
býchovný & stármých & zpožděloček očrany			GP elektrické
nového užemí			BP příjmu
na zvláštním povoleném periodičnosti 5-10 let			regulační a tlakové
periodičnosti 20-10 let			stanice v
periodičnosti 100 let			a
trafostanice			kabel
překážky VN			plynové
překážky VN			plynové
překážky VN			
mimožánovní			
fotovoltaická			zaří
dle elektřiny			GP radnice
v objektu na produktování			GP objektů
GP napovědy			

[illegible]

stav	návrh
	odvolání
	BPEZ a třídy ochrany ZP
	vzvolání: S0m od okraje lesa
	architektonický význam
	objekt - soubo
	region lidové architektury
	kaple
	typický krajinný cel
	brownfield
	dominanta pozadí
	urbanistický kompozici prv
	krajinná kompozici prv
	místo vzhled
	objekt civilní ochra
	staveb a významu území prv
	zajištění bezpečnosti
	objekt polní ochra
	ZUR, NBSK - nedochází k
	bačková

nähet

Celé řešené území je územím s archeologickými nálezy s prokazatelným výskytem nemovitých a movitých archeologických nálezů.



Ing. arch. Břetislav Krejba autORIZOVANÝ ARCHITEKT (A) 053/37 Pýšimská 10/10, Korymbo IČO 03943453 +420 728 934 856 kancelar@bretislavkrejba.cz https://onleir.net/krejba		
zodpovědný projektant Ing. arch. Břetislav Krejba	vypracoval Ing. arch. Břetislav Krejba	
pořizovatel MěÚ Krabovce	měřítka 1 : 5 000	
datum červen 2023	formát A0 (1189 x 841 mm)	
názvy objektů ÚZEMNÍ PLÁN PLASY - ÚPLNÉ ZNĚNÍ PO ZMĚNĚ Č. 3		
číslo výkresu 4.5	název výkresu KOORDINAČNÍ VÝKRES	



LEGENDA

VYMEZENÍ ÚZEMÍ

	stav	návrh	rezerva
lebeční území			
zastavěná území obce			
KZ			

PLOCHY A KORIDORY ZMĚN

Z - zastavěná plocha

K - změny v krajinně

P - přestavba

OK - koridory vymezené nad plochami ZOK

LEGENDA

LEK - lokální biokoridor

LBC - lokální biocentrum

REK - regionální biokoridor

POHYBY S ROZLIČNÝMI ZPŮSOBYMI VÝJEDY	stav	typ	stavba
BH - bytoven tramvaj			
BI - bytoven individuální			
RI - rekreační individuální			
obchodní vybavení vnitřní			
obchodní vybavení - sport			
D5 - doprava silniční			
DL - doprava lodičká			
TW - vodní doprava			
TE - energetika			
TS - telep. elektronické komunikace			
TD - nákladní a osobní			
PP - výhledy VP s přechodem převážně železniční			
IZ - výhledy VP s převážně železniční			
M - smíšené obytné městské			
smíšené obytné venkovské			
SK - smíšené obytné jiné			

	stav	návřh
HIS - směrnice výroční - výroby a služeb		
VL - výroba lehká		
Z2 - zelen - zahrady a sady		
WT - vodní plochy a toky		
NP - přírodní		
AZ - zemědělské		
LE - lesní		
směrnice nezastavěného území		
GD - těžba nerostů - dobývání		

	stav	návrh
koženná památková zóna		
estakáda železniční dopravy		
nádrží		
tunel železniční dopravy		
zastávka veřejné hromadné dopravy		
železniční dopravní zařízení		
železniční dráha / GP vedlejší		
výhled veřejné s vnitrodřevní provozem		
GP letištní (omocněním, prot. dromovým vedením)		
GP letištní s výhledem omocněním stávaj. vedení VtA a VtNB		
křižovatka		
silniční most, estakáda		
železniční přejezd		
GP silniční		
čerpací stanice PHM		
kanalizační stoka		

	stav
kanalizace vodárenského na vodovodním řádu	
úpravná vody	
vodojem	
vodojem zemi	
čističny z zásobování vodou	
vodovodní řád	
ových vod tekoucích	
rozvodnice	
pramen	
vr1	
vod. zdroj I. stupně	
vod. zdroj II. stupně	
od. zdroj II a - vnější	
od. zdroj II b - vnitřní	
od. zdroj II b - vnější	
termo zařízení ČHMD	
od. zdroj pro zásobování pitnou vodou	

	stĺc	ni
zmeniteľ obnovených povrchových a podzemných vod		
objekt/základní protipovodňová ochrana		
akčná zóna záplavového území		
území ohrozená povodňami		
záplavové území s periodicitou 5-9 let		
záplavové území s periodicitou 20-10 let		
záplavové území s periodicitou 100 let		
distribučná trafostanica		
vedení elektrické aH VNI		
vedení elektrické aH VNI		
vedení elektrické aH VNI		
vedení elektrické aH - nerozbitelné		
elektrická oslávna, fotovoltacká		
malá vodná elektrárna		
OP plochy / objektu na produkciu		
OP nopyodu		

	stav	návih
OP elektrické stanice / vedení elektrické síle		
OP objektu na plynovodu síle		
BP plynovodu / objektu na plynovodu síle		
OP plynovodu		
regulační středisko stanice VTL a tlakem do 40 barů vodič		
stanice katodového ochrany		
anoda horizontální		
kabel katodového ochrany (KCO) kabel		
plynovod VTL a tlakem nad 40 barů		
plynovod VTL do tlaku do 40 barů vodič		
plynovod STL		
rotopod		
zařízení na rotopodu		
OP radioelektronické (BRT)		
OP objektu / komunikačního vedení		
radioelektronická trať		

	stav	název
komunikační vedení		
elektronikační kabel		
stanice na RR trase		vzd
výrobě		
základna stanice		
porušená komunikační zařízení		
specifické skládové podmínky - složený dvůr		
skládka		
zdroj záblab v území a kontaminované plochy		
zdroj znečištění		urh
hranice katastru		ka
hranice obce		
drůt do pily za účelem snížení poúhlosti		sta
neutilizované loky		
ne k plánování, plochy vhodné k zateplení		

	stav	návrh
odvodňovací		
ochranný ZPV		
od okraje lesa		
dy významný geoid, soubor		
z architektury		
krasina		
krasinný oštek		
brownfeldy		
zinta pozemní		
pozemní prvok		
pozemní prvok		
násto vyhľadky		
svetla ochranný		
ná území pro ekologickú stavu		
žánri ochranný		
prohľadní skupinový		

Celé řešené území je územím s archeologickými nálezy s prokazatelným výskytem nemovitých a movitých archeologických nálezů.



Ing. arch. Břetislav Krejsa autorizovaný architekt (A) 05137 Vyšebrožská 703, Koryně IČO 03943453 +420 728 934 856 kancelar@breislavkrejsa.cz https://otevireliskrejsa.cz		
zodpovědný projektant Ing. arch. Břetislav Krejsa	vypracoval Ing. arch. Břetislav Krejsa	
pořizovatel MěÚ Kralovice	měřítko 1 : 5 000	
datum červen 2023	formát A0 (1189 x 841 mm)	
název akce ÚZEMNÍ PLÁN PLASY - ÚPLNÉ ZNĚNÍ PO ZMĚNĚ Č. 3		
číslo výkresu	název výkresu	
4.6 KOORDINAČNÍ VÝKRES		

